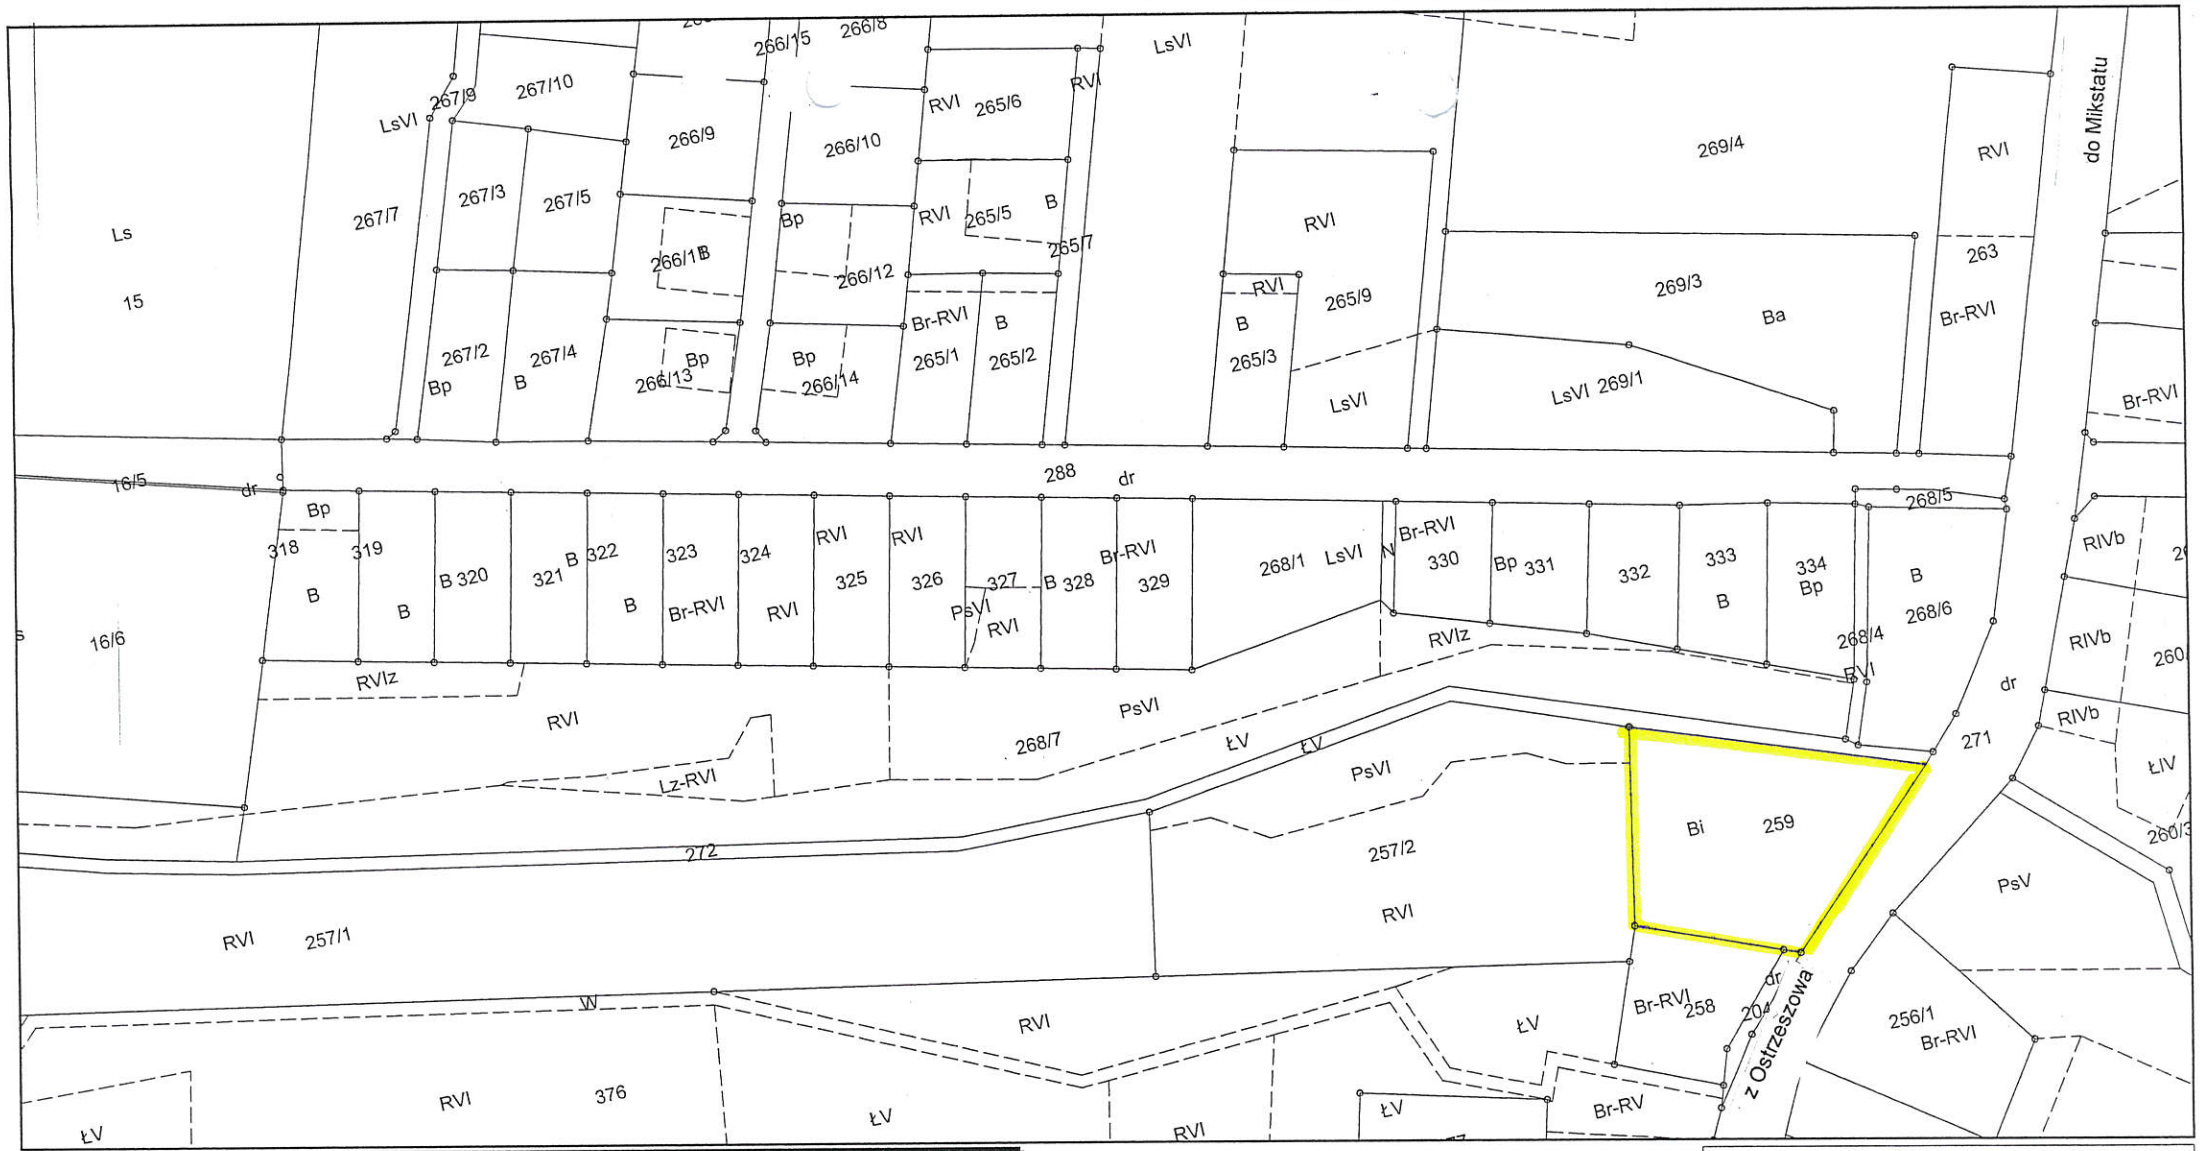

KOPIA MAPY
EWIDENCJA GRUNTÓW I BUDYNKÓW
Skala 1:2000

Województwo: 30 wielkopolskie
Powiat: 3018 ostrzeszowski
Jednostka ewidencyjna: Ostrzeszów
Obręb: Myje

Nazwa układu współrzędnych:
- prostokątnych płaskich - 2000-18

GG.6621. 2455 .2018

Poświadcza się zgodność niniejszej kopii z treścią materiału państwowego zasobu geodezyjnego i kartograficznego	
Organ prowadzący państwowy zasób geodezyjny i kartograficzny	STAROSTA OSTRZESZOWSKI
Nazwa materiału zasobu	mapa
Identyfikator ewidencyjny materiału zasobu	PL.PZGiK.181
Data wykonania kopii	Ostrzeszów, dnia 12-09-2018 r.
Imię, nazwisko i podpis osoby reprezentującej organ	z up. STAROSTY Zofia Nieruchalska Geodeta Powiatowy Kierownik Wydziału