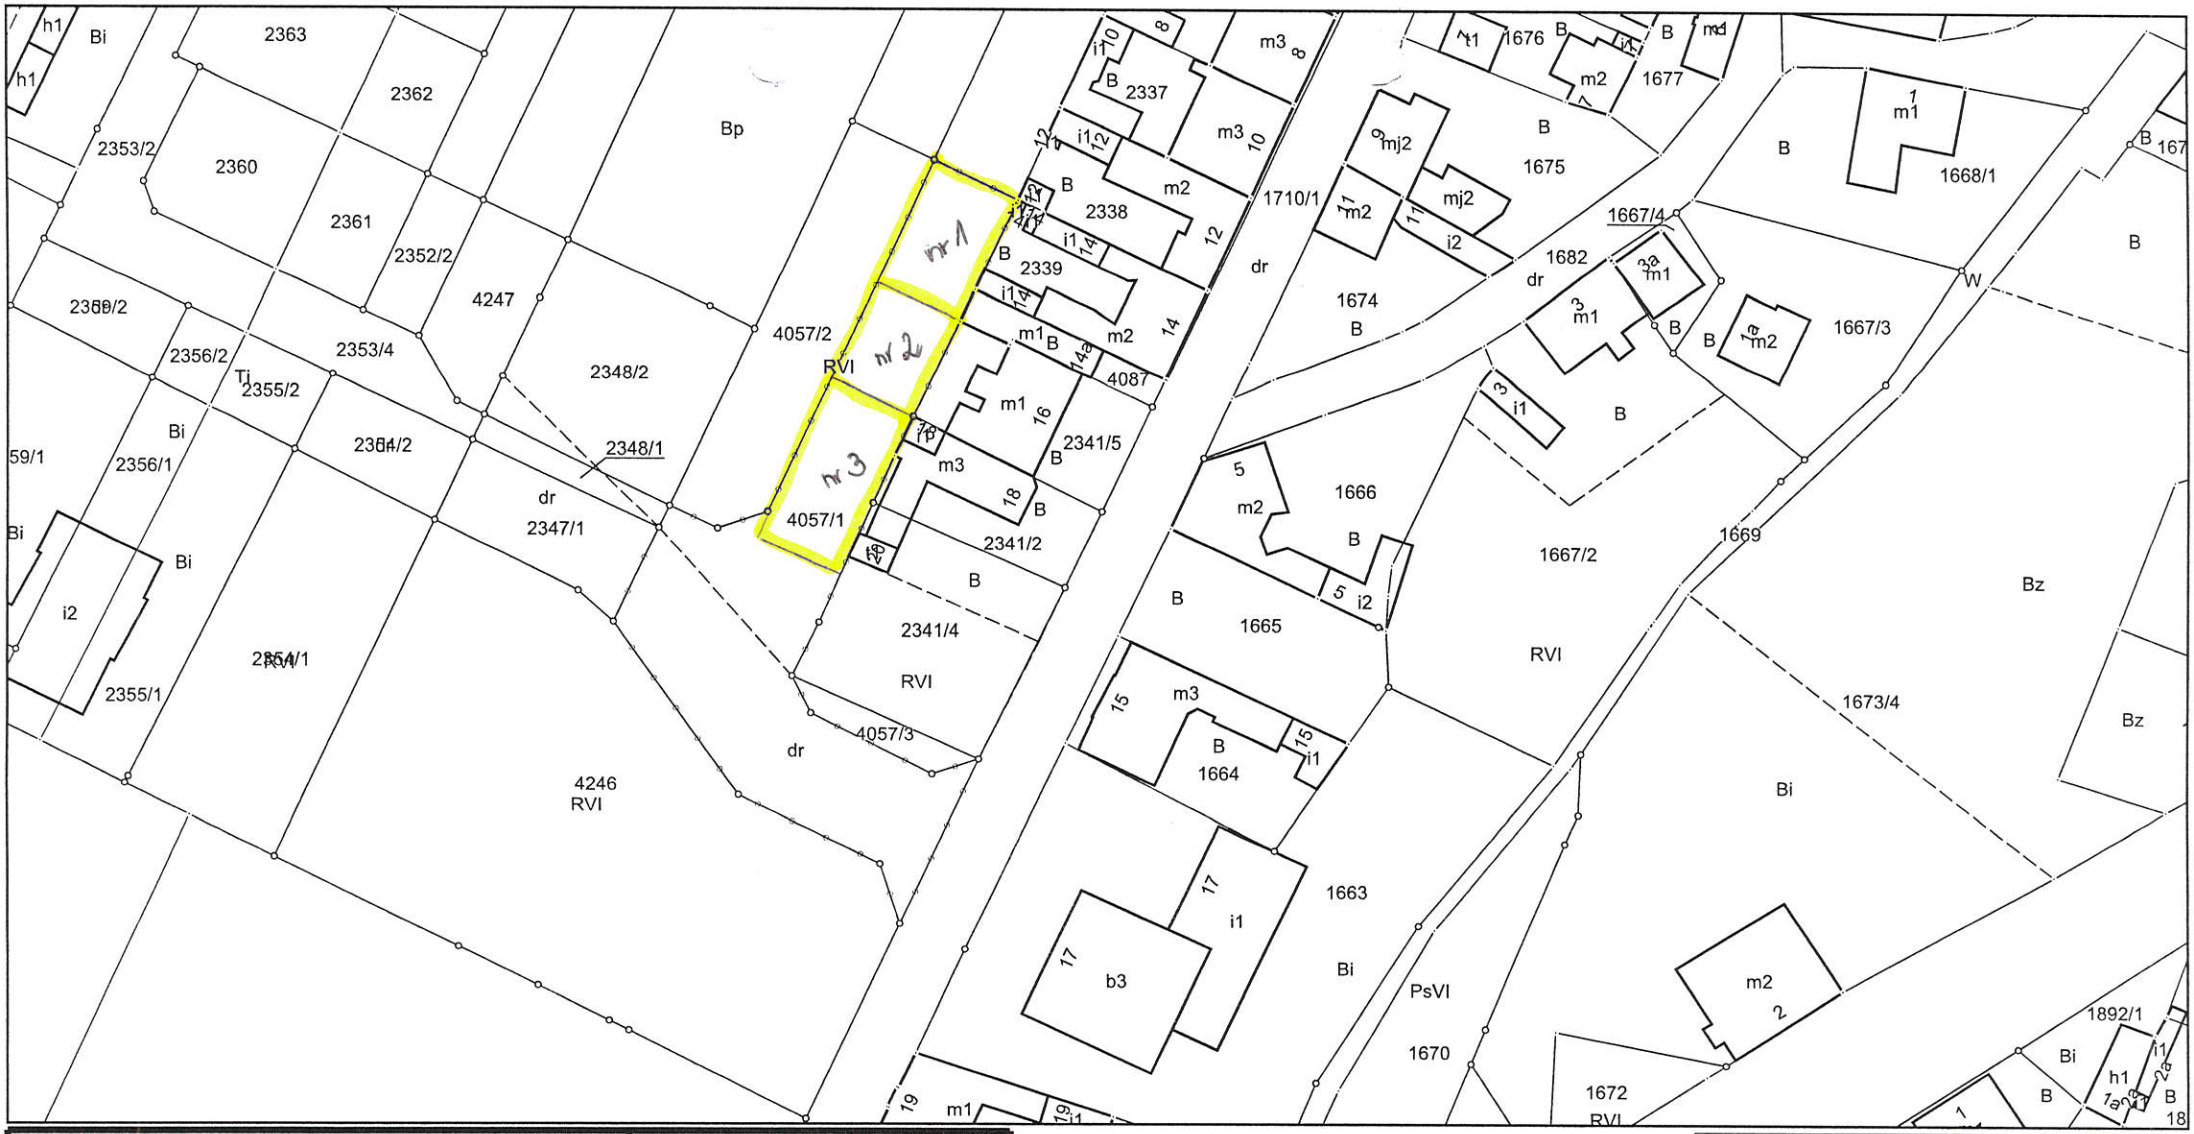

KOPIA MAPY
EWIDENCJA GRUNTÓW I BUDYNKÓW
Skala 1:1000

Województwo: 30 wielkopolskie
Powiat: 3018 ostrzeszowski
Jednostka ewidencyjna:Ostrzeszów
Obręb: Ostrzeszów

Nazwa układu współrzędnych:
- prostokątnych płaskich - 2000-18

GG.6621.3432.2019

ZAŁĄCZNIK NR 3

BURMISTRZ
mgr Patryk Jędrowiak

Poświadcza się zgodność niniejszej kopii z treścią materiału państwowego zasobu geodezyjnego i kartograficznego	
Organ prowadzący państwowy zasób geodezyjny i kartograficzny	STAROSTA OSTRZESZOWSKI
Nazwa materiału zasobu	MAPA
Identyfikator ewidencyjny materiału zasobu	PL.PZGiK.191
Data wykonania kopii	Ostrzeszów, dnia 11.07.2019 r.
Imię, nazwisko i podpis osoby reprezentującej organ	Sylwia Siedlecka-Shela