


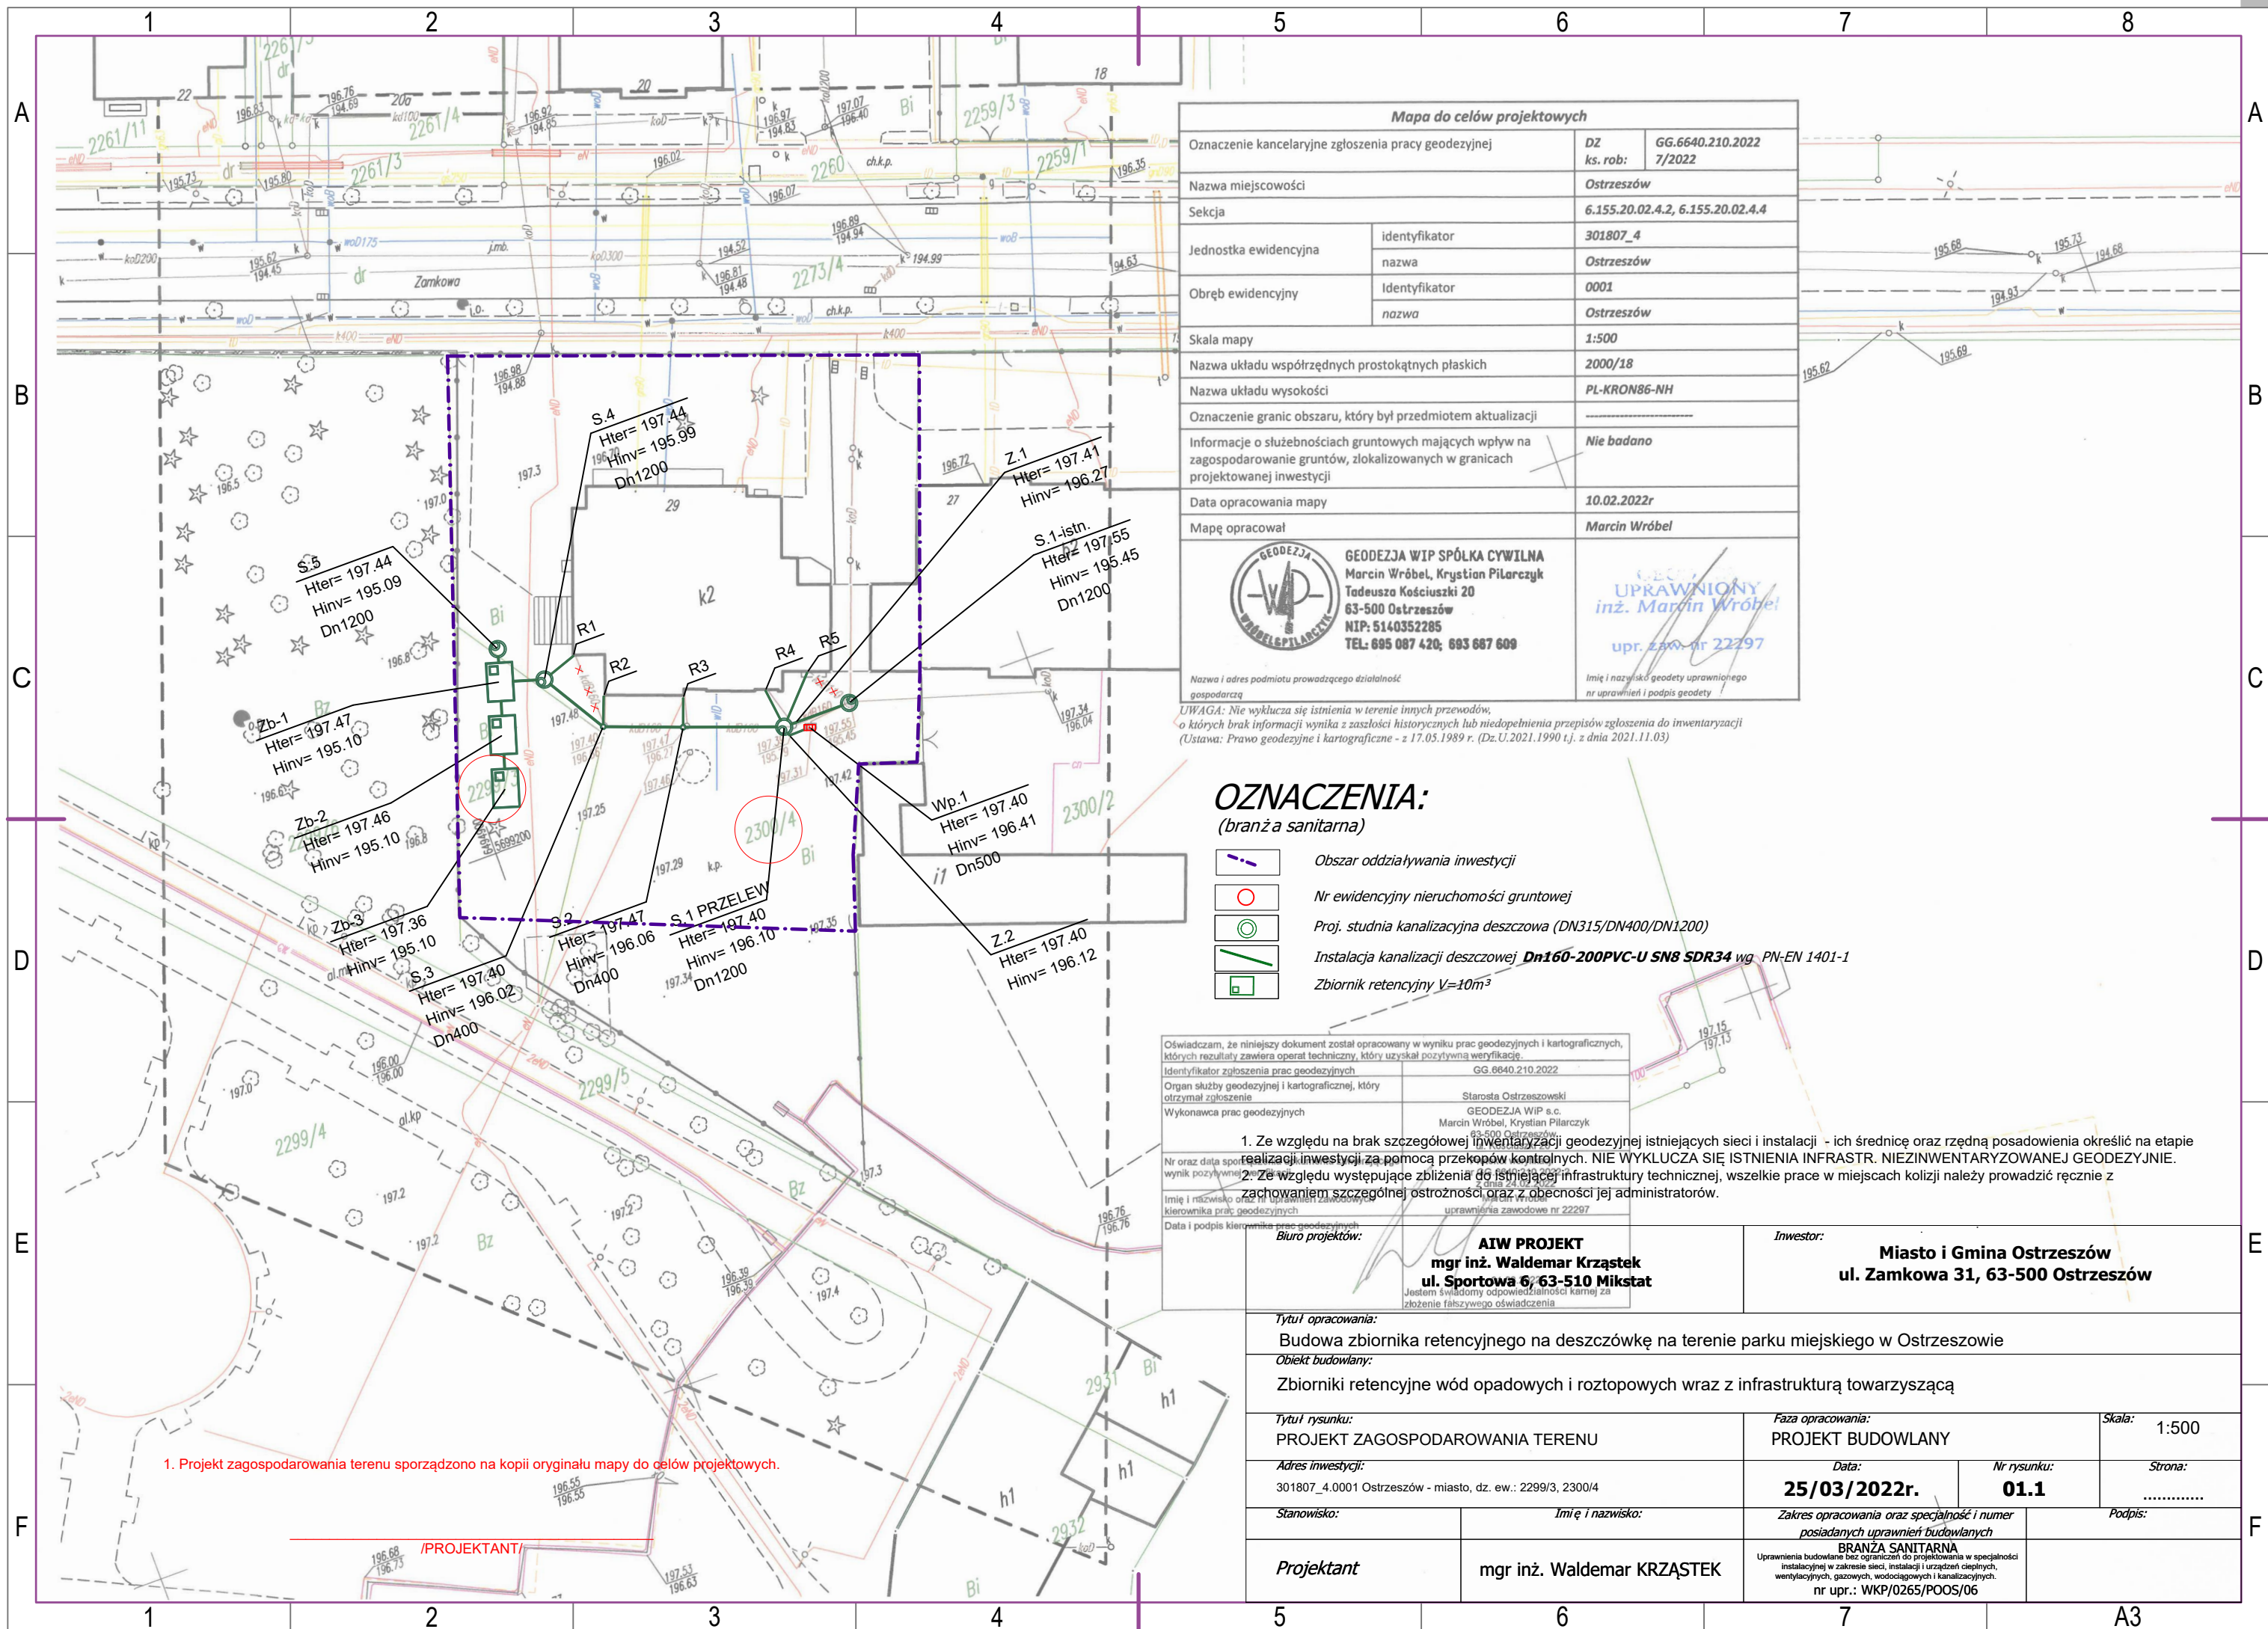

| Mapa do celów projektowych   |               |                                                                       |
|---|---------------|-----------------------------------------------------------------------|
| Oznaczenie kancelaryjne zgłoszenia pracy geodezyjnej   |               | DZ<br>ks. rob: GG.6640.210.2022<br>7/2022                             |
| Nazwa miejscowości   |               | Ostrzeszów                                                            |
| Seksja   |               | 6.155.20.02.4.2, 6.155.20.02.4.4                                      |
| Jednostka ewidencyjna   | identyfikator | 301807_4                                                              |
|   | nazwa         | Ostrzeszów                                                            |
| Obręb ewidencyjny   | Identyfikator | 0001                                                                  |
|   | nazwa         | Ostrzeszów                                                            |
| Skala mapy   |               | 1:500                                                                 |
| Nazwa układu współrzędnych prostokątnych płaskich   |               | 2000/18                                                               |
| Nazwa układu wysokości   |               | PL-KRON86-NH                                                          |
| Oznaczenie granic obszaru, który był przedmiotem aktualizacji   |               | -----                                                                 |
| Informacje o służebnościach gruntowych mających wpływ na zagospodarowanie gruntów, zlokalizowanych w granicach projektowanej inwestycji   |               | Nie badano                                                            |
| Data opracowania mapy   |               | 10.02.2022r                                                           |
| Mapę opracował   |               | Marcin Wróbel                                                         |
|  <b>GEODEZJA WIP SPÓŁKA CYWILNA</b><br>Marcin Wróbel, Krystian Pilarczyk<br>Tadeusza Kościuszki 20<br>63-500 Ostrzeszów<br>NIP: 5140352285<br>TEL: 695 087 420; 693 687 609 |               | <b>UPRAWNIONY</b><br>inż. Marcin Wróbel<br>upr. zaw. nr 22297         |
| Nazwa i adres podmiotu prowadzącego działalność gospodarczą   |               | Imię i nazwisko geodety uprawnionego<br>nr uprawnień i podpis geodety |

UWAGA: Nie wyklucza się istnienia w terenie innych przewodów,  
o których brak informacji wynika z zasłoniętości historycznych lub niedopełnienia przepisów zgłoszenia do inwentaryzacji  
(Ustawa: Prawo geodezyjne i kartograficzne - z 17.05.1989 r. (Dz. U. 2021.1990 t.j. z dnia 2021.11.03))

**OZNACZENIA:**  
(branża sanitarna)

-  Obszar oddziaływania inwestycji
-  Nr ewidencyjny nieruchomości gruntowej
-  Proj. studnia kanalizacyjna deszczowa (DN315/DN400/DN1200)
-  Instalacja kanalizacji deszczowej **Dn160-200PVC-U SN8 SDR34** wg PN-EN 1401-1
-  Zbiornik retencyjny V=10m³

|   |                                                                             |
|---|-----------------------------------------------------------------------------|
| Oświadczam, że niniejszy dokument został opracowany w wyniku prac geodezyjnych i kartograficznych, których rezultaty zawiera operat techniczny, który uzyskał pozytywną weryfikację.                                                                                                  |                                                                             |
| Identyfikator zgłoszenia prac geodezyjnych   | GG.6640.210.2022                                                            |
| Organ służby geodezyjnej i kartograficznej, który otrzymał zgłoszenie   | Starosta Ostrzeszowski                                                      |
| Wykonawca prac geodezyjnych   | GEODEZJA WIP s.c.<br>Marcin Wróbel, Krystian Pilarczyk<br>63-500 Ostrzeszów |
| 1. Ze względu na brak szczegółowej inwentaryzacji geodezyjnej istniejących sieci i instalacji - ich średnicę oraz rzędną posadowienia określić na etapie realizacji inwestycji za pomocą przekopów kontrolnych. NIE WYKLUCZA SIĘ ISTNIENIA INFRASTR. NIEZINWENTARYZOWANEJ GEODEZYJNE. |                                                                             |
| 2. Ze względu występujące zbliżenia do istniejącej infrastruktury technicznej, wszelkie prace w miejscach kolizji należy prowadzić ręcznie z zachowaniem szczególnej ostrożności oraz z obecności jej administratorów.                                                                |                                                                             |
| Imię i nazwisko oraz nr uprawnień zawodowych kierownika prac geodezyjnych   |                                                                             |
| Data i podpis kierownika prac geodezyjnych   |                                                                             |
| <b>Biuo projektów:</b><br><b>AIW PROJEKT</b><br>mgr inż. Waldemar Krząstek<br>ul. Sportowa 6; 63-510 Mikstat<br>Jestem świadomy odpowiedzialności karnej za złożenie fałszywego oświadczenia                                                                                          |                                                                             |

Inwestor:  
**Miasto i Gmina Ostrzeszów**  
ul. Zamkowa 31, 63-500 Ostrzeszów

**Tytuł opracowania:**  
Budowa zbiornika retencyjnego na deszczówkę na terenie parku miejskiego w Ostrzeszowie

**Objekt budowlany:**  
Zbiorniki retencyjne wód opadowych i roztopowych wraz z infrastrukturą towarzyszącą

|                                                                                        |  |   |                            |                  |
|----------------------------------------------------------------------------------------|--|---|----------------------------|------------------|
| <b>Tytuł rysunku:</b><br>PROJEKT ZAGOSPODAROWANIA TERENU                               |  | <b>Faza opracowania:</b><br>PROJEKT BUDOWLANY   |                            | Skala:<br>1:500  |
| <b>Adres inwestycji:</b><br>301807_4.0001 Ostrzeszów - miasto, dz. ew.: 2299/3, 2300/4 |  | <b>Data:</b><br>25/03/2022r.   | <b>Nr rysunku:</b><br>01.1 | Strona:<br>..... |
| <b>Stanowisko:</b>                                                                     |  | <b>Imię i nazwisko:</b>   |                            | <b>Podpis:</b>   |
| <b>Projektant</b>                                                                      |  | mgr inż. Waldemar KRZĄSTEK   |                            |                  |
|                                                                                        |  | <b>Zakres opracowania oraz specjalność i numer posiadanych uprawnień budowlanych</b><br>BRANŻA SANITARNA<br>Uprawnienia budowlane bez ograniczeń do projektowania w specjalności instalacyjnej w zakresie sieci, instalacji i urządzeń cieplnych, wentylacyjnych, gazowych, wodociagowych i kanalizacyjnych.<br>nr upr.: WKP/0265/POOS/06 |                            |                  |