


Kanał deszczowy D19 - W1 Ø800

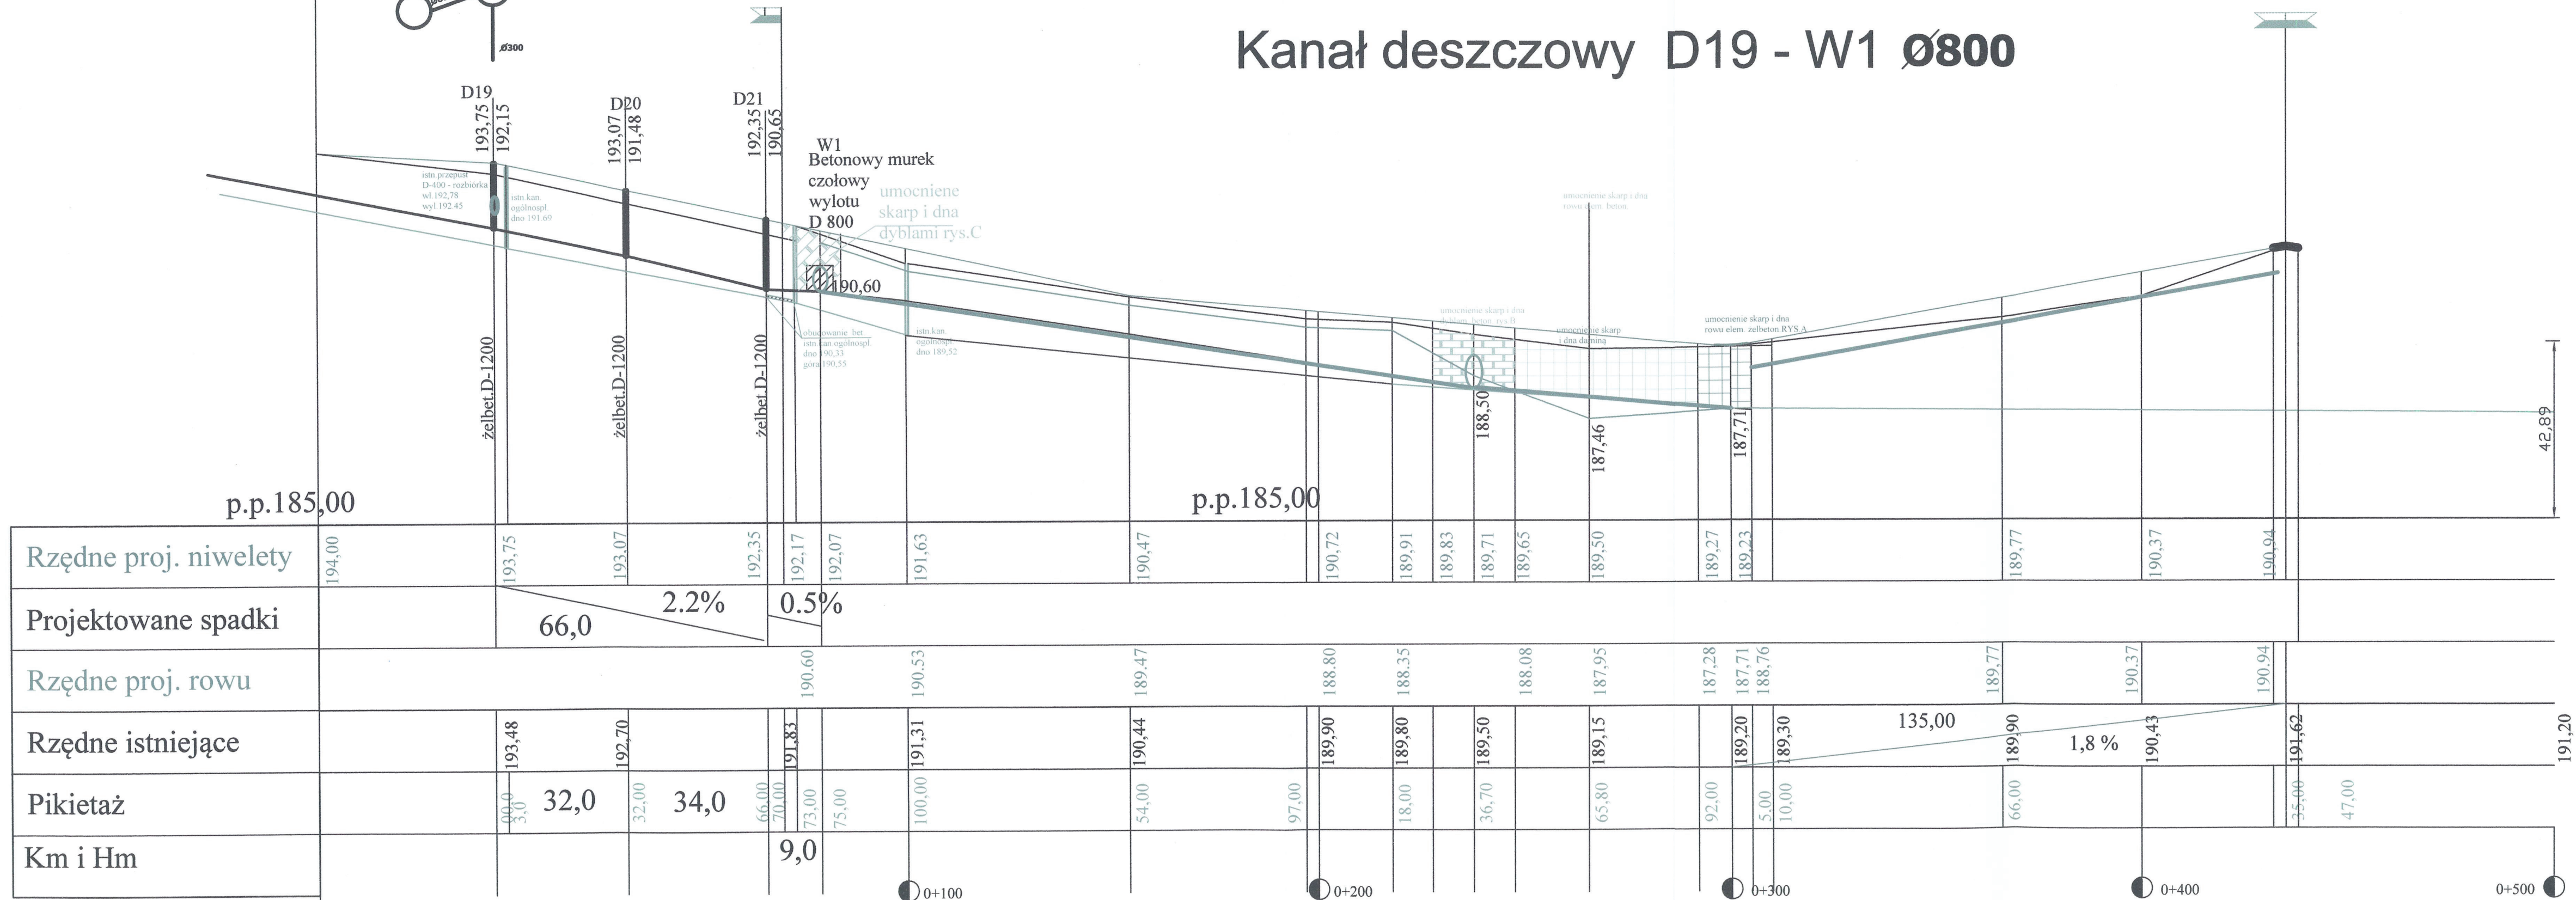

LEGENDA:

- niweleta projektowana
- niweleta istniejącego terenu
- istn. niweleta rowu
- proj. niweleta rowu
- istn. kanał Ko

- zjazd prawy
- zjazd lewy

INWESTOR		JEDNOSTKA PROJEKTUJĄCA	
MIASTO I GMINA OSTRZESZÓW ul. Zamkowa 31 Ostrzeszów		PROJEKTOWANIE mgr inż. Zbigniew Janaszczak mgr inż. Michał Suchecki mgr inż. S. Rudziński	
TEMAT	Przebudowa ul. Piaski w Rojowie gm. Ostrzeszów	PROJEKTANT	mgr inż. Zbigniew Janaszczak mgr inż. Michał Suchecki mgr inż. S. Rudziński
STADIUM	Projekt bud.-wykonawczy kanalizacji deszczowej	ASYSTENT	mgr inż. Zbigniew Lorent mgr inż. S. Rudziński
DATA	IV. 2014	TYTUŁ RYSUNKU	PROFIL PODŁUŻNY D19- W1
SKALA	1:100/50	RYSEK	NR 2.1