

GRANICA DZIAŁKI

4119

RZUT PRZYZIEMIA

SKALA 1 : 100

SW1 ŚCIANA WEWNĘTRZNA 1
Tynk cem.-wap. gr. 1,5 cm
Pustaki ceramiczne gr. 25 cm
Tynk cem.-wap. gr. 1,5 cm


SW2 ŚCIANA WEWNĘTRZNA 2
Tynk cem.-wap. gr. 1,5 cm
Pustaki ceramiczne gr. 12 cm
Tynk cem.-wap. gr. 1,5 cm

SW3 ŚCIANA WEWNĘTRZNA 3
Tynk cem.-wap. gr. 1,5 cm
2x Płyta G.K. gr. 12,5 mm
NIDA OGIEŃ PLUS
o odporności ogniowej REI 60
Tynk cem.-wap. gr. 1,5 cm

Sz1 ŚCIANA ZEWNĘTRZNA 1
Tynk cem.-wap. gr. 1,5 cm
Styropian gr. 15 cm
Pustaki ceramiczne gr. 25 cm
Tynk cem.-wap. gr. 1,5 cm

Sz2 ŚCIANA ZEWNĘTRZNA 2
Tynk cem.-wap. gr. 1,5 cm
Styropian gr. 15 cm
Pustaki ceramiczne gr. 25 cm
Tynk cem.-wap. gr. 1,5 cm

↑ CZĘŚĆ
CZĘŚĆ
↓ PROJEKTOWANA ISTNIEJĄCA

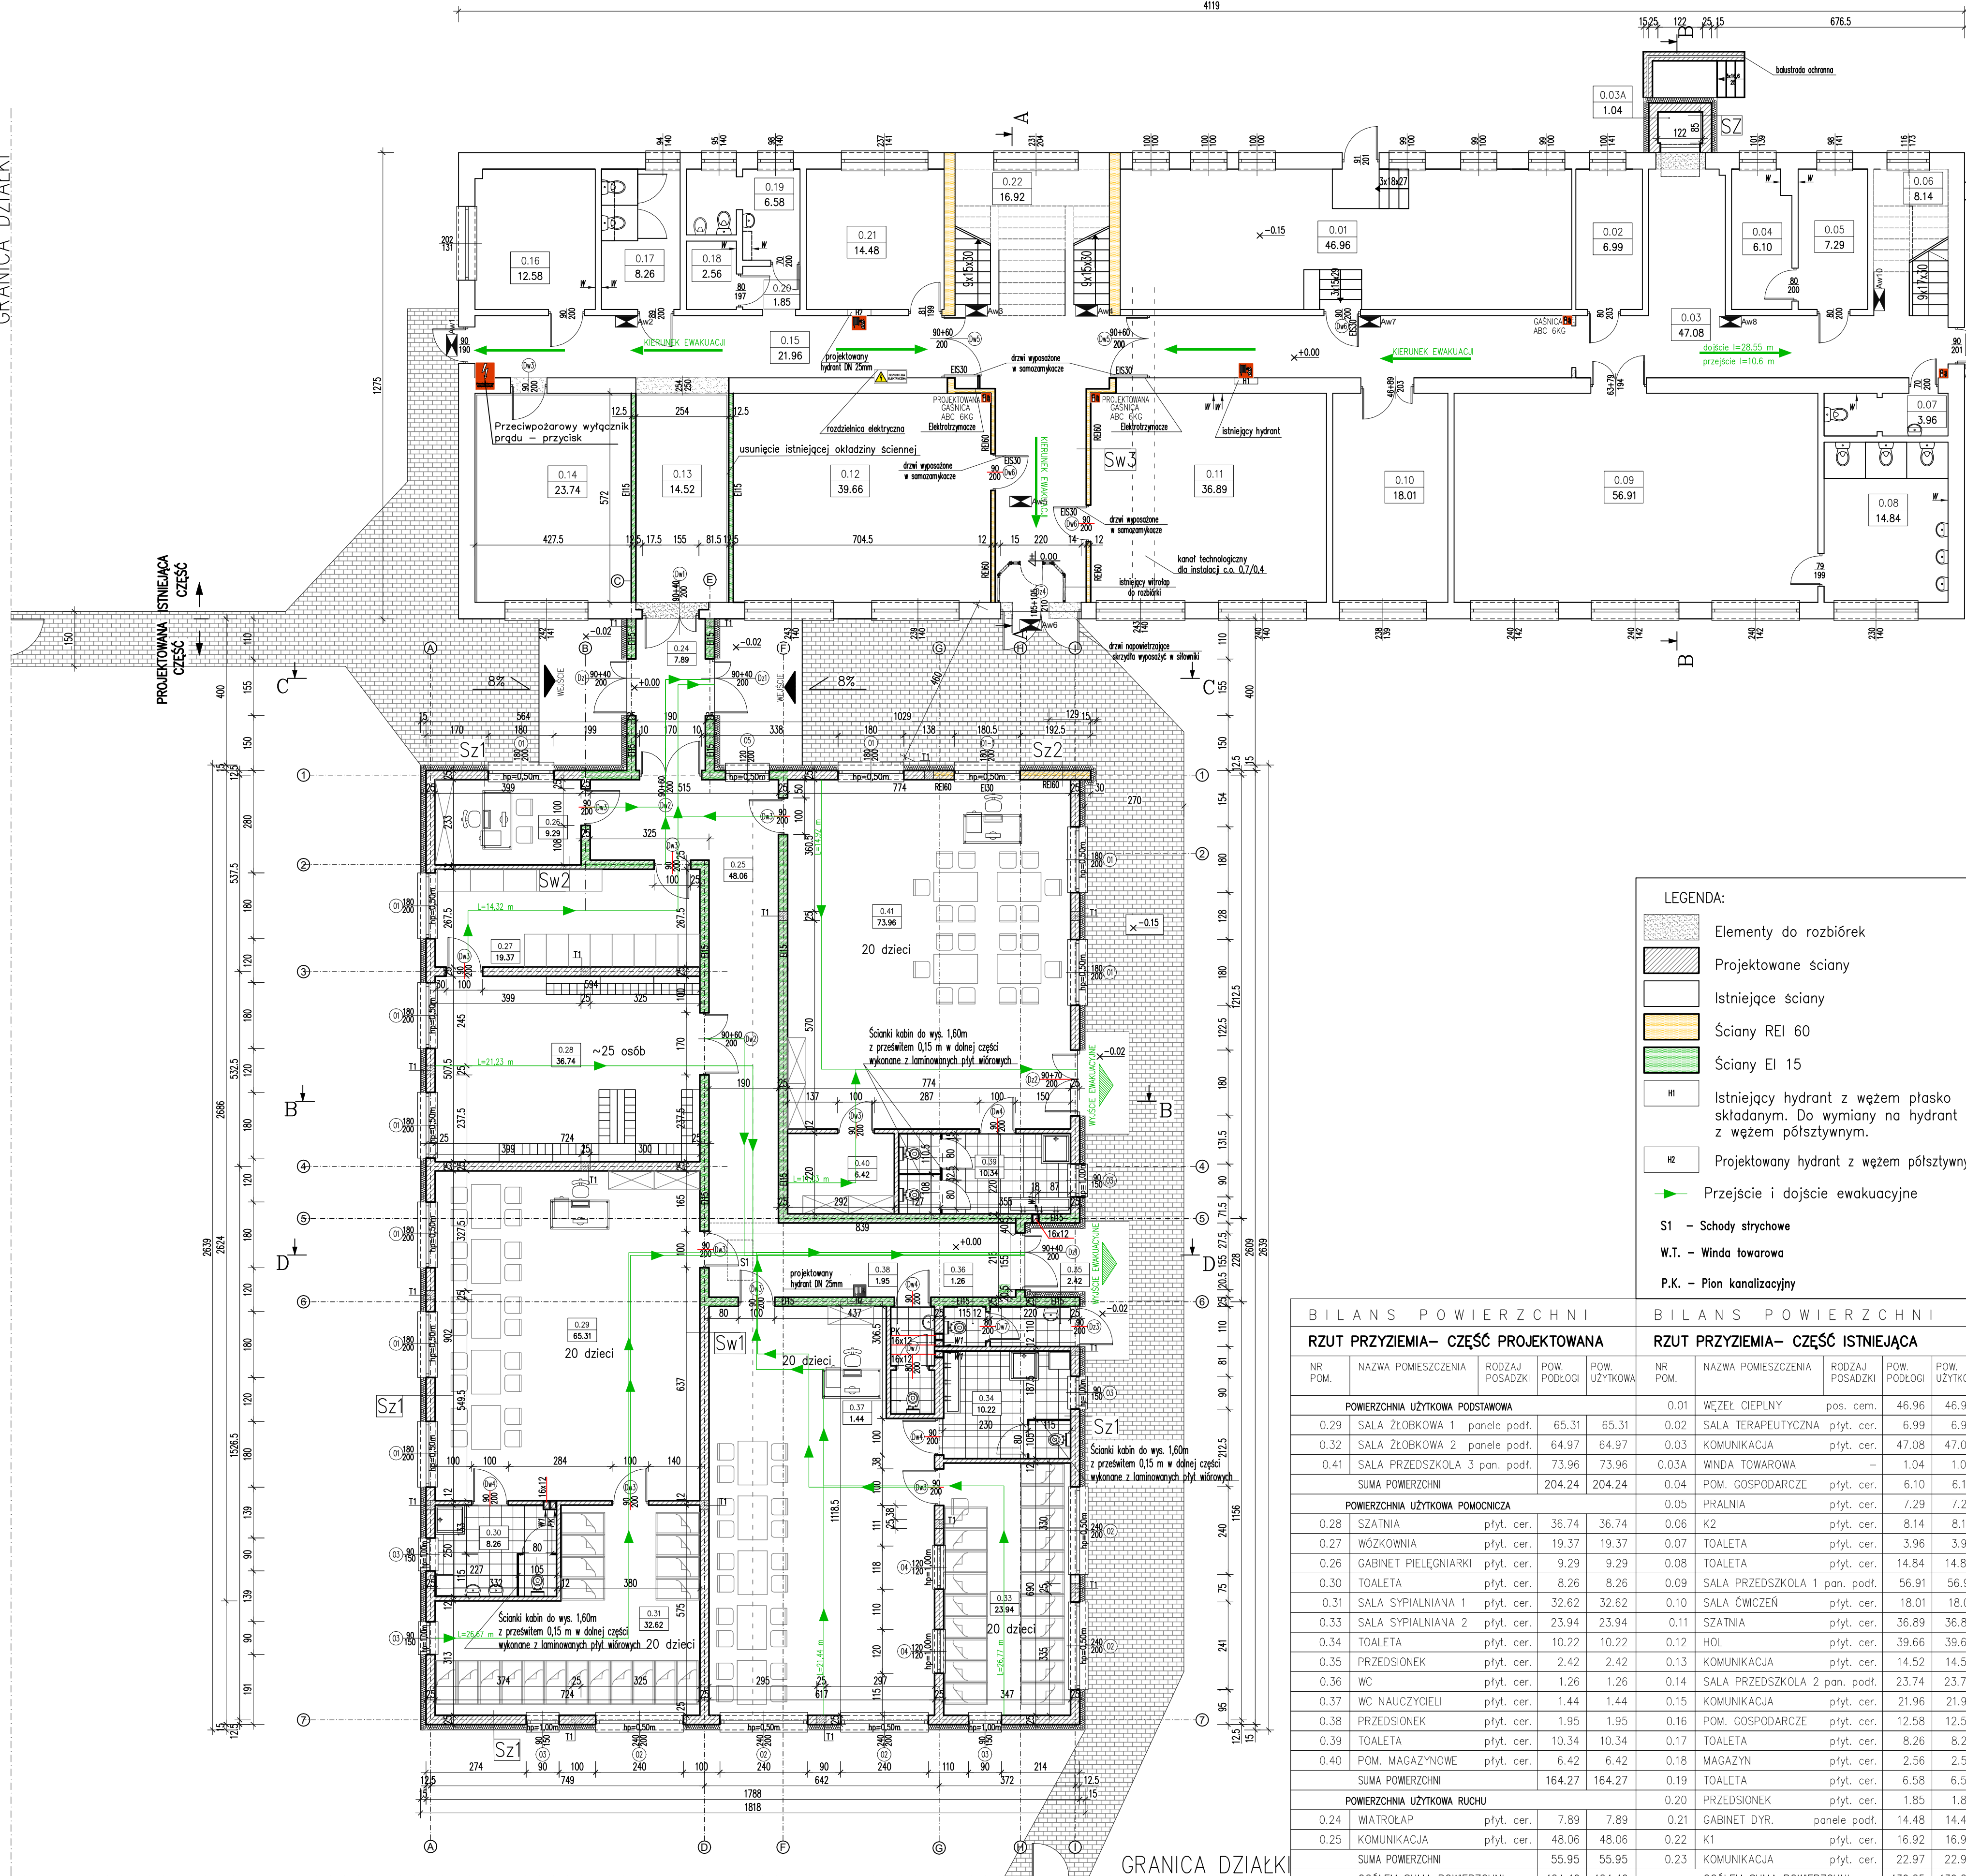

LEGENDA:

- Elementy do rozbiórek
- Projektowane ściany
- Istniejące ściany
- Ściany REI 60
- Ściany EI 15
- Istniejący hydrant z węzłem płasko składanym. Do wymiany na hydrant z węzłem półsłupowym.
- Projektowany hydrant z węzłem półsłupowym
- Przejście i dojsie ewakuacyjne
- S1 - Schody strychowe
- W.T. - Winda towarowa
- P.K. - Pion kanalizacyjny

BILANS POWIERZCHNI					BILANS POWIERZCHNI				
RZUT PRZYZIEMIA- CZĘŚĆ PROJEKTOWANA					RZUT PRZYZIEMIA- CZĘŚĆ ISTNIEJĄCA				
NR POM.	NAZWA POMIESZCZENIA	RODZAJ POSADZKI	POW. PODŁOGI	POW. UŻYTKOWA	NR POM.	NAZWA POMIESZCZENIA	RODZAJ POSADZKI	POW. PODŁOGI	POW. UŻYTKOWA
POWIERZCHNIA UŻYTKOWA PODSTAWOWA					0.01	WĘZEL CIEPLNY	pos. cem.	46.96	46.96
0.29	SALA ŻŁOBKOWA 1	panele podł.	65.31	65.31	0.02	SALA TERAPEUTYCZNA	plyt. cer.	6.99	6.99
0.32	SALA ŻŁOBKOWA 2	panele podł.	64.97	64.97	0.03	KOMUNIKACJA	plyt. cer.	47.08	47.08
0.41	SALA PRZEDSZKOLA 3 pan. podł.		73.96	73.96	0.03A	WINDA TOWAROWA	-	1.04	1.04
SUMA POWIERZCHNI			204.24	204.24	0.04	POM. GOSPODARCZE	plyt. cer.	6.10	6.10
POWIERZCHNIA UŻYTKOWA POMOCNICZA					0.05	PRALNIA	plyt. cer.	7.29	7.29
0.28	SZATNIA	plyt. cer.	36.74	36.74	0.06	K2	plyt. cer.	8.14	8.14
0.27	WÓZKOWNIA	plyt. cer.	19.37	19.37	0.07	TOALETA	plyt. cer.	3.96	3.96
0.26	GABINET PIELĘGNIARKI	plyt. cer.	9.29	9.29	0.08	TOALETA	plyt. cer.	14.84	14.84
0.30	TOALETA	plyt. cer.	8.26	8.26	0.09	SALA PRZEDSZKOLA 1 pan. podł.		56.91	56.91
0.31	SALA SYPIALNIANA 1	plyt. cer.	32.62	32.62	0.10	SALA ĆWICZEŃ	plyt. cer.	18.01	18.01
0.33	SALA SYPIALNIANA 2	plyt. cer.	23.94	23.94	0.11	SZATNIA	plyt. cer.	36.89	36.89
0.34	TOALETA	plyt. cer.	10.22	10.22	0.12	HOL	plyt. cer.	39.66	39.66
0.35	PRZEDSIONEK	plyt. cer.	2.42	2.42	0.13	KOMUNIKACJA	plyt. cer.	14.52	14.52
0.36	WC	plyt. cer.	1.26	1.26	0.14	SALA PRZEDSZKOLA 2 pan. podł.		23.74	23.74
0.37	WC NAUCZYCIELI	plyt. cer.	1.44	1.44	0.15	KOMUNIKACJA	plyt. cer.	21.96	21.96
0.38	PRZEDSIONEK	plyt. cer.	1.95	1.95	0.16	POM. GOSPODARCZE	plyt. cer.	12.58	12.58
0.39	TOALETA	plyt. cer.	10.34	10.34	0.17	TOALETA	plyt. cer.	8.26	8.26
0.40	POM. MAGAZYNOWE	plyt. cer.	6.42	6.42	0.18	MAGAZYN	plyt. cer.	2.56	2.56
SUMA POWIERZCHNI			164.27	164.27	0.19	TOALETA	plyt. cer.	6.58	6.58
POWIERZCHNIA UŻYTKOWA RUCHU					0.20	PRZEDSIONEK	plyt. cer.	1.85	1.85
0.24	WIATROLAP	plyt. cer.	7.89	7.89	0.21	GABINET DYR.	panele podł.	14.48	14.48
0.25	KOMUNIKACJA	plyt. cer.	48.06	48.06	0.22	K1	plyt. cer.	16.92	16.92
SUMA POWIERZCHNI			55.95	55.95	0.23	KOMUNIKACJA	plyt. cer.	22.97	22.97
OGÓŁEM SUMA POWIERZCHNI			424.46	424.46	OGÓŁEM SUMA POWIERZCHNI			439.25	439.25

- UWAGI:**
- Przed przystąpieniem do robót budowlanych należy zweryfikować projekt architektoniczny z projektem konstrukcyjnym oraz z projektem instalacji sanitarnych i elektrycznych
 - Wymiary otworów okiennych i drzwiowych stolarki sprawdzić na budowie w trakcie realizacji i ewentualnie skorygować dostosowując wymiary do konkretnego typu stolarki
 - Zewnętrzne i wewnętrzne otwory drzwiowe na etapie robót wykonawczych należy dopasować do konkretnego producenta stolarki
 - Drzwi z określoną klasą odporności ogniowej EI oraz drzwi do pom. higieniczno-sanitarnych wyposażać w samozamykacz
 - Wszelkie przejścia elementów instalacji przez elementy oddzielenia ppoż. wykonać w klasie odporności ogniowej tego elementu
 - Oznaczenie klasy odporności ogniowej wskazano tylko dla elementów istniejących elementów i w przypadku różnic należy dokonać korekty w pozostałych elementach wg opisu technicznego oraz opisu ppoż.
 - Przed rozpoczęciem robót należy dokonać sprawdzenia wymiarów istniejących elementów i w przypadku różnic należy dokonać korekty w projektowanych elementach
 - W trakcie realizacji obiektu kierownik budowy zobowiązany jest realizować obiekt zgodnie z warunkami technicznymi jakim powinny odpowiadać budynki i ich użycowanie. Elementy budynku nie opisane w projekcie realizować wg warunków technicznych (Dz.U. z 2017 roku, poz. 2285 z późniejszymi zmianami)
 - Wszystkie elementy budynku oraz elementy wystroju wnętrz powinny być trudno zapalne i nieintensywnie dymiące
 - Grzejniki c.o. wyposażać w osłony zabezpieczające przed możliwością oparzenia.

Jednostka projektowa PRACOWNIA PROJEKTOWO-INŻYNIERSKA BUDOWNICTWA
LESZEK JAKUBOWSKI
63-500 Ostrzeszów ul. Klonowa 4, tel. 62 586-09-31, kom. 693-028-509
e-mail: ppib_ij@interia.pl, biuro.ppib@interia.pl

Objekt: BUDYNEK PRZEDSZKOLA NR 5
Adres: Ostrzeszów działka nr ewid. 4142
Jednostka ewid.: 301807_4 Ostrzeszów
Obręb ewid.: 0001 Ostrzeszów
Inwestor: ZAKŁAD OBSŁUGI PŁACÓWEK OŚWIATOWYCH ul. Zamkowa 31, 63-500 Ostrzeszów

RZUT PRZYZIEMIA

Projektant: mgr inż. arch. Emilia PIETRZAK-KURZYŃSKA
Specjalność: architektoniczna bez ograniczeń
Nr uprawnień: 58/09/DOIA
Sprawdzający: mgr inż. arch. Joanna GAŁA
Specjalność: architektoniczna bez ograniczeń
Nr uprawnień: 24/03/DOIA
Asystent projekt: mgr inż. Leszek JAKUBOWSKI

Prawa autorskie zastrzeżone (Dz. U. Nr 24, poz. 83 z 4.02.1994r.)
Kopowanie i wykorzystywanie całości lub częściowe bez zgody właściciela jest ZABRONIONE!