


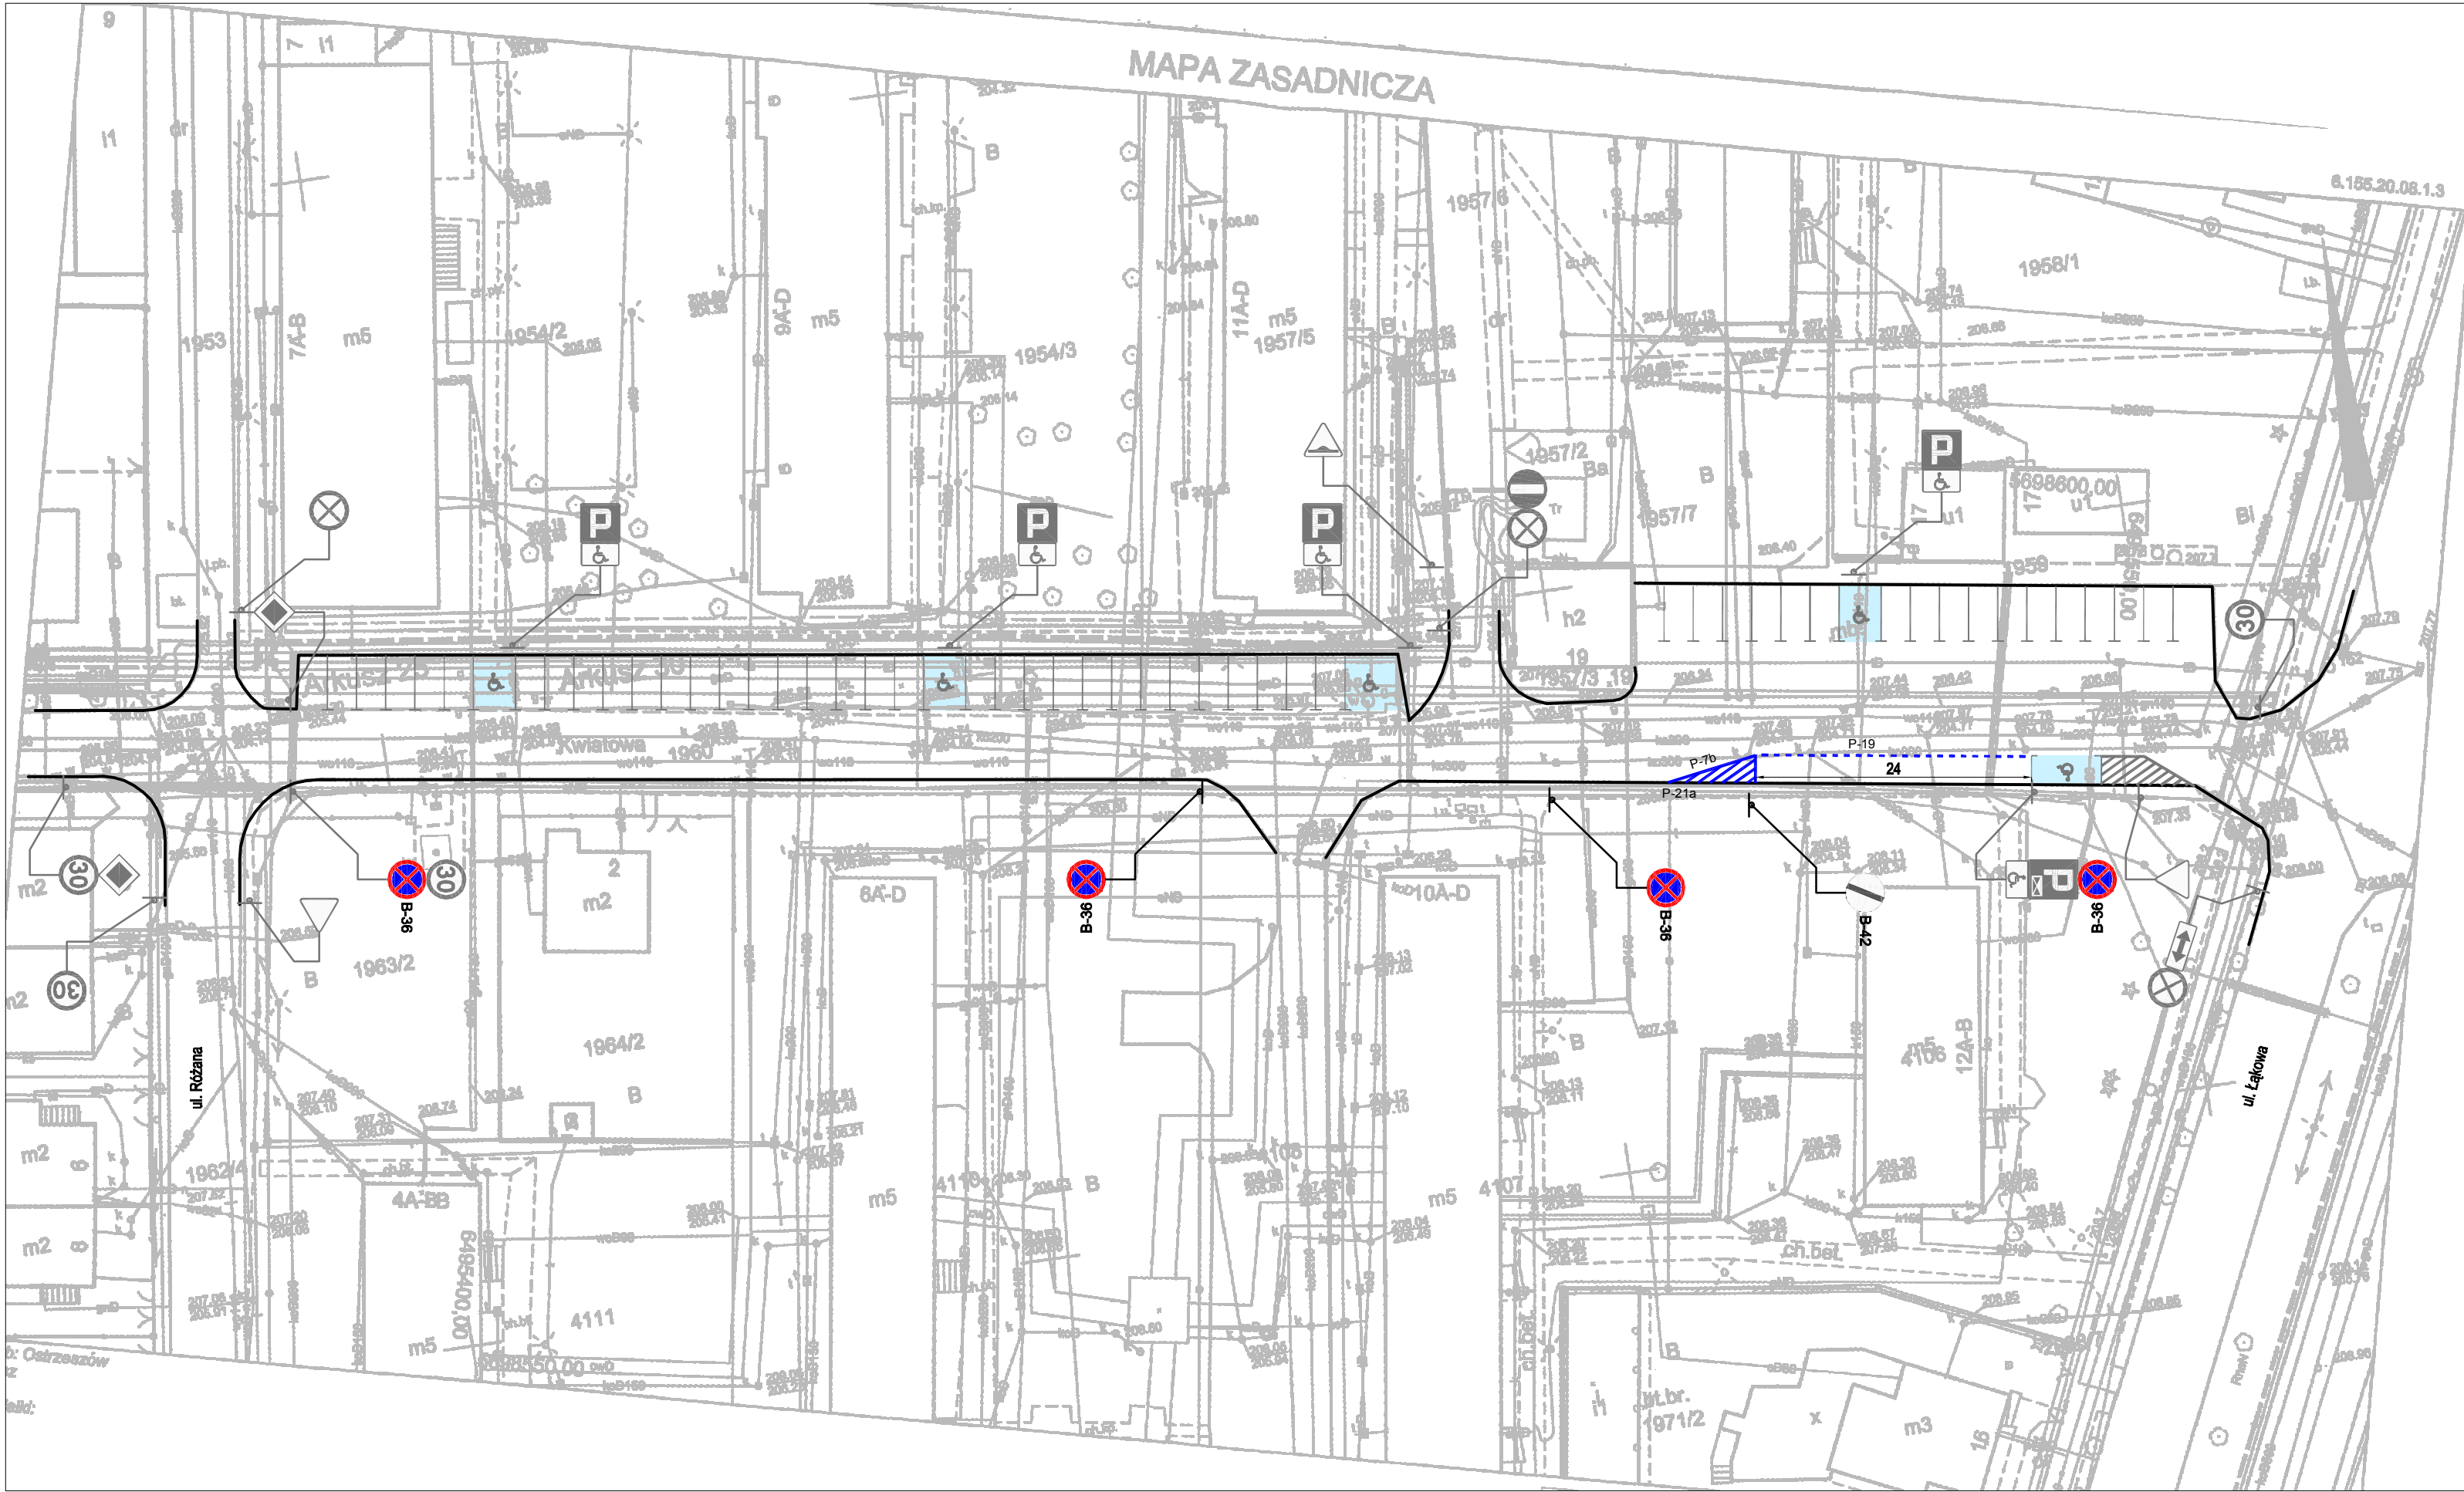

LEGENDA



Inwestor	Miasto i Gmina Ostrzeszów ul. Zamkowa 31 63-500 Ostrzeszów	
	Pracownia Projektowa Infrastruktury Drogowej Marcin Kasalka ul. Staroprzygodzka 25, 63-400 Ostrów Wielkopolski tel. 607 335 657, 505 281 941	
Numer projektu - 697	AutoCAD Civil 3D - 343-45382590, 390-65304897, 388-46619284	
Projekt organizacji ruchu	Zmiana organizacji ruchu na ul. Kwiatowej w Ostrzeszowie	styczeń 2021
	PLAN SYTUACYJNY	2.0
	PROJEKTANT	mgr inż. Marcin Kasalka WKP/0305/POOD/11
	ASYSTENT	mgr inż. Przemysław Nazarek