


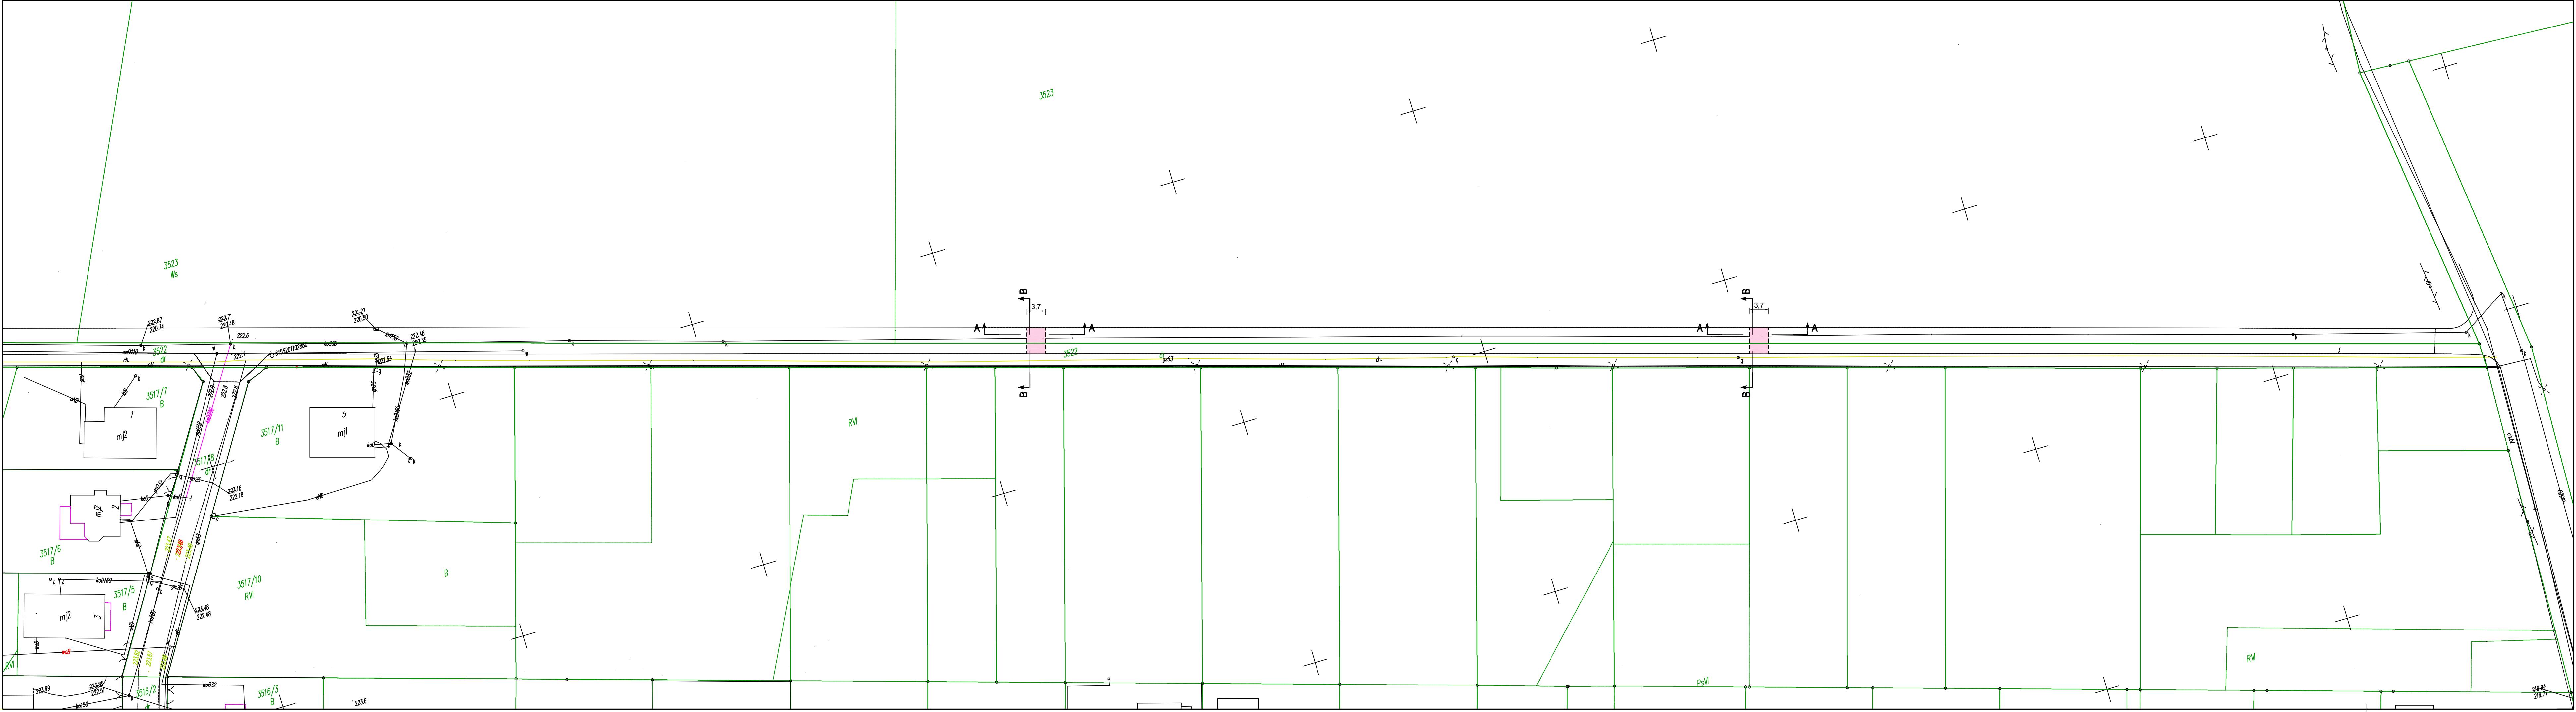

LEGENDA:

próg zwalniający - kostka betonowa czerwona

Inwestor	Miasto i Gmina Ostrzeszów ul. Zamkowa 31 63-500 Ostrzeszów	
20 lat 2001-2021 Numer projektu - 738 Pracownia Projektowa Infrastruktury Drogowej Marcin Kasalka ul. Staroprzygodzka 25, 63-400 Ostrow Wielkopolski tel. 607 335 657, 505 281 941 ppidkasalka@gmail.com		
PROJEKT TECHNICZNY	Przebudowa przejścia dla pieszych na ulicach Sikorskiego w Ostrzeszowie	lipiec 2021r.
	PLAN SYTUACYJNY	SKALA 1: 500
	PROJEKTANT	mgr inż. Marcin Kasalka WKP/0305/POOD/11
OPRACOWAL	mgr inż. Przemysław Nazarek	