


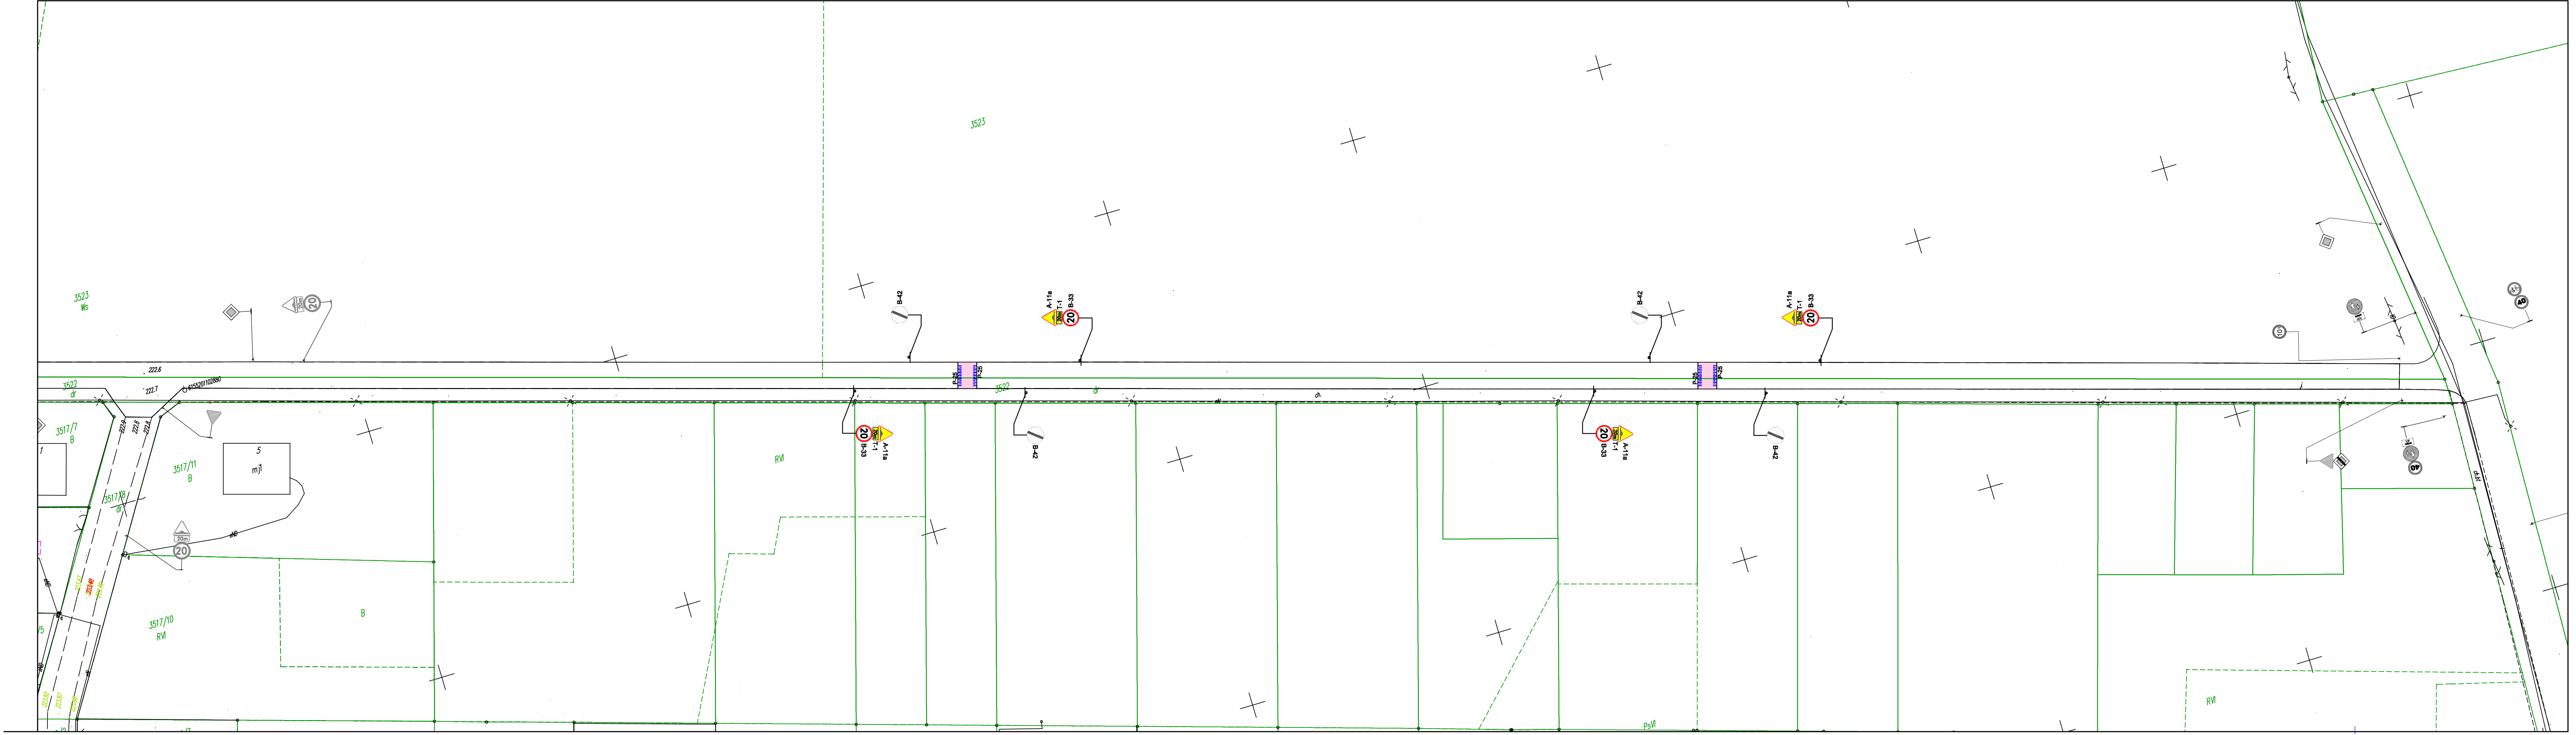

LEGENDA

-  - oznakowanie pionowe projektowane
-  - oznakowanie pionowe istniejące
-  - oznakowanie pionowe istniejące do likwidacji
-  - oznakowanie poziome projektowane
-  - oznakowanie poziome istniejące
-  - oznakowanie poziome istniejące do likwidacji

 próg zwalniający - kostka betonowa

 krawężnik

Inwestor	Miasto i Gmina Ostrzeszów ul. Zamkowa 31 63-500 Ostrzeszów	
	 Pracownia Projektowa Infrastruktury Drogowej Marcin Kasalka ul. Staroprzygodzka 25, 63-400 Ostrów Wielkopolski tel. 607 335 657, 505 281 941 ppdkasalka@gmail.com	
Projekt organizacji ruchu	Przebudowa przejścia dla pieszych na ulicach Sikorskiego w Ostrzeszowie	
	20 lat 2001-2021 Numer projektu - 789	
Projektant	mgr inż. Marcin Kasalka WKP/0305/POOD/11	
	mgr inż. Przemysław Nazarek	
Opis	Przebudowa przejścia dla pieszych na ulicach Sikorskiego w Ostrzeszowie	
	SKALA 1:500	
Data	lipiec 2021r.	
	2.0	