


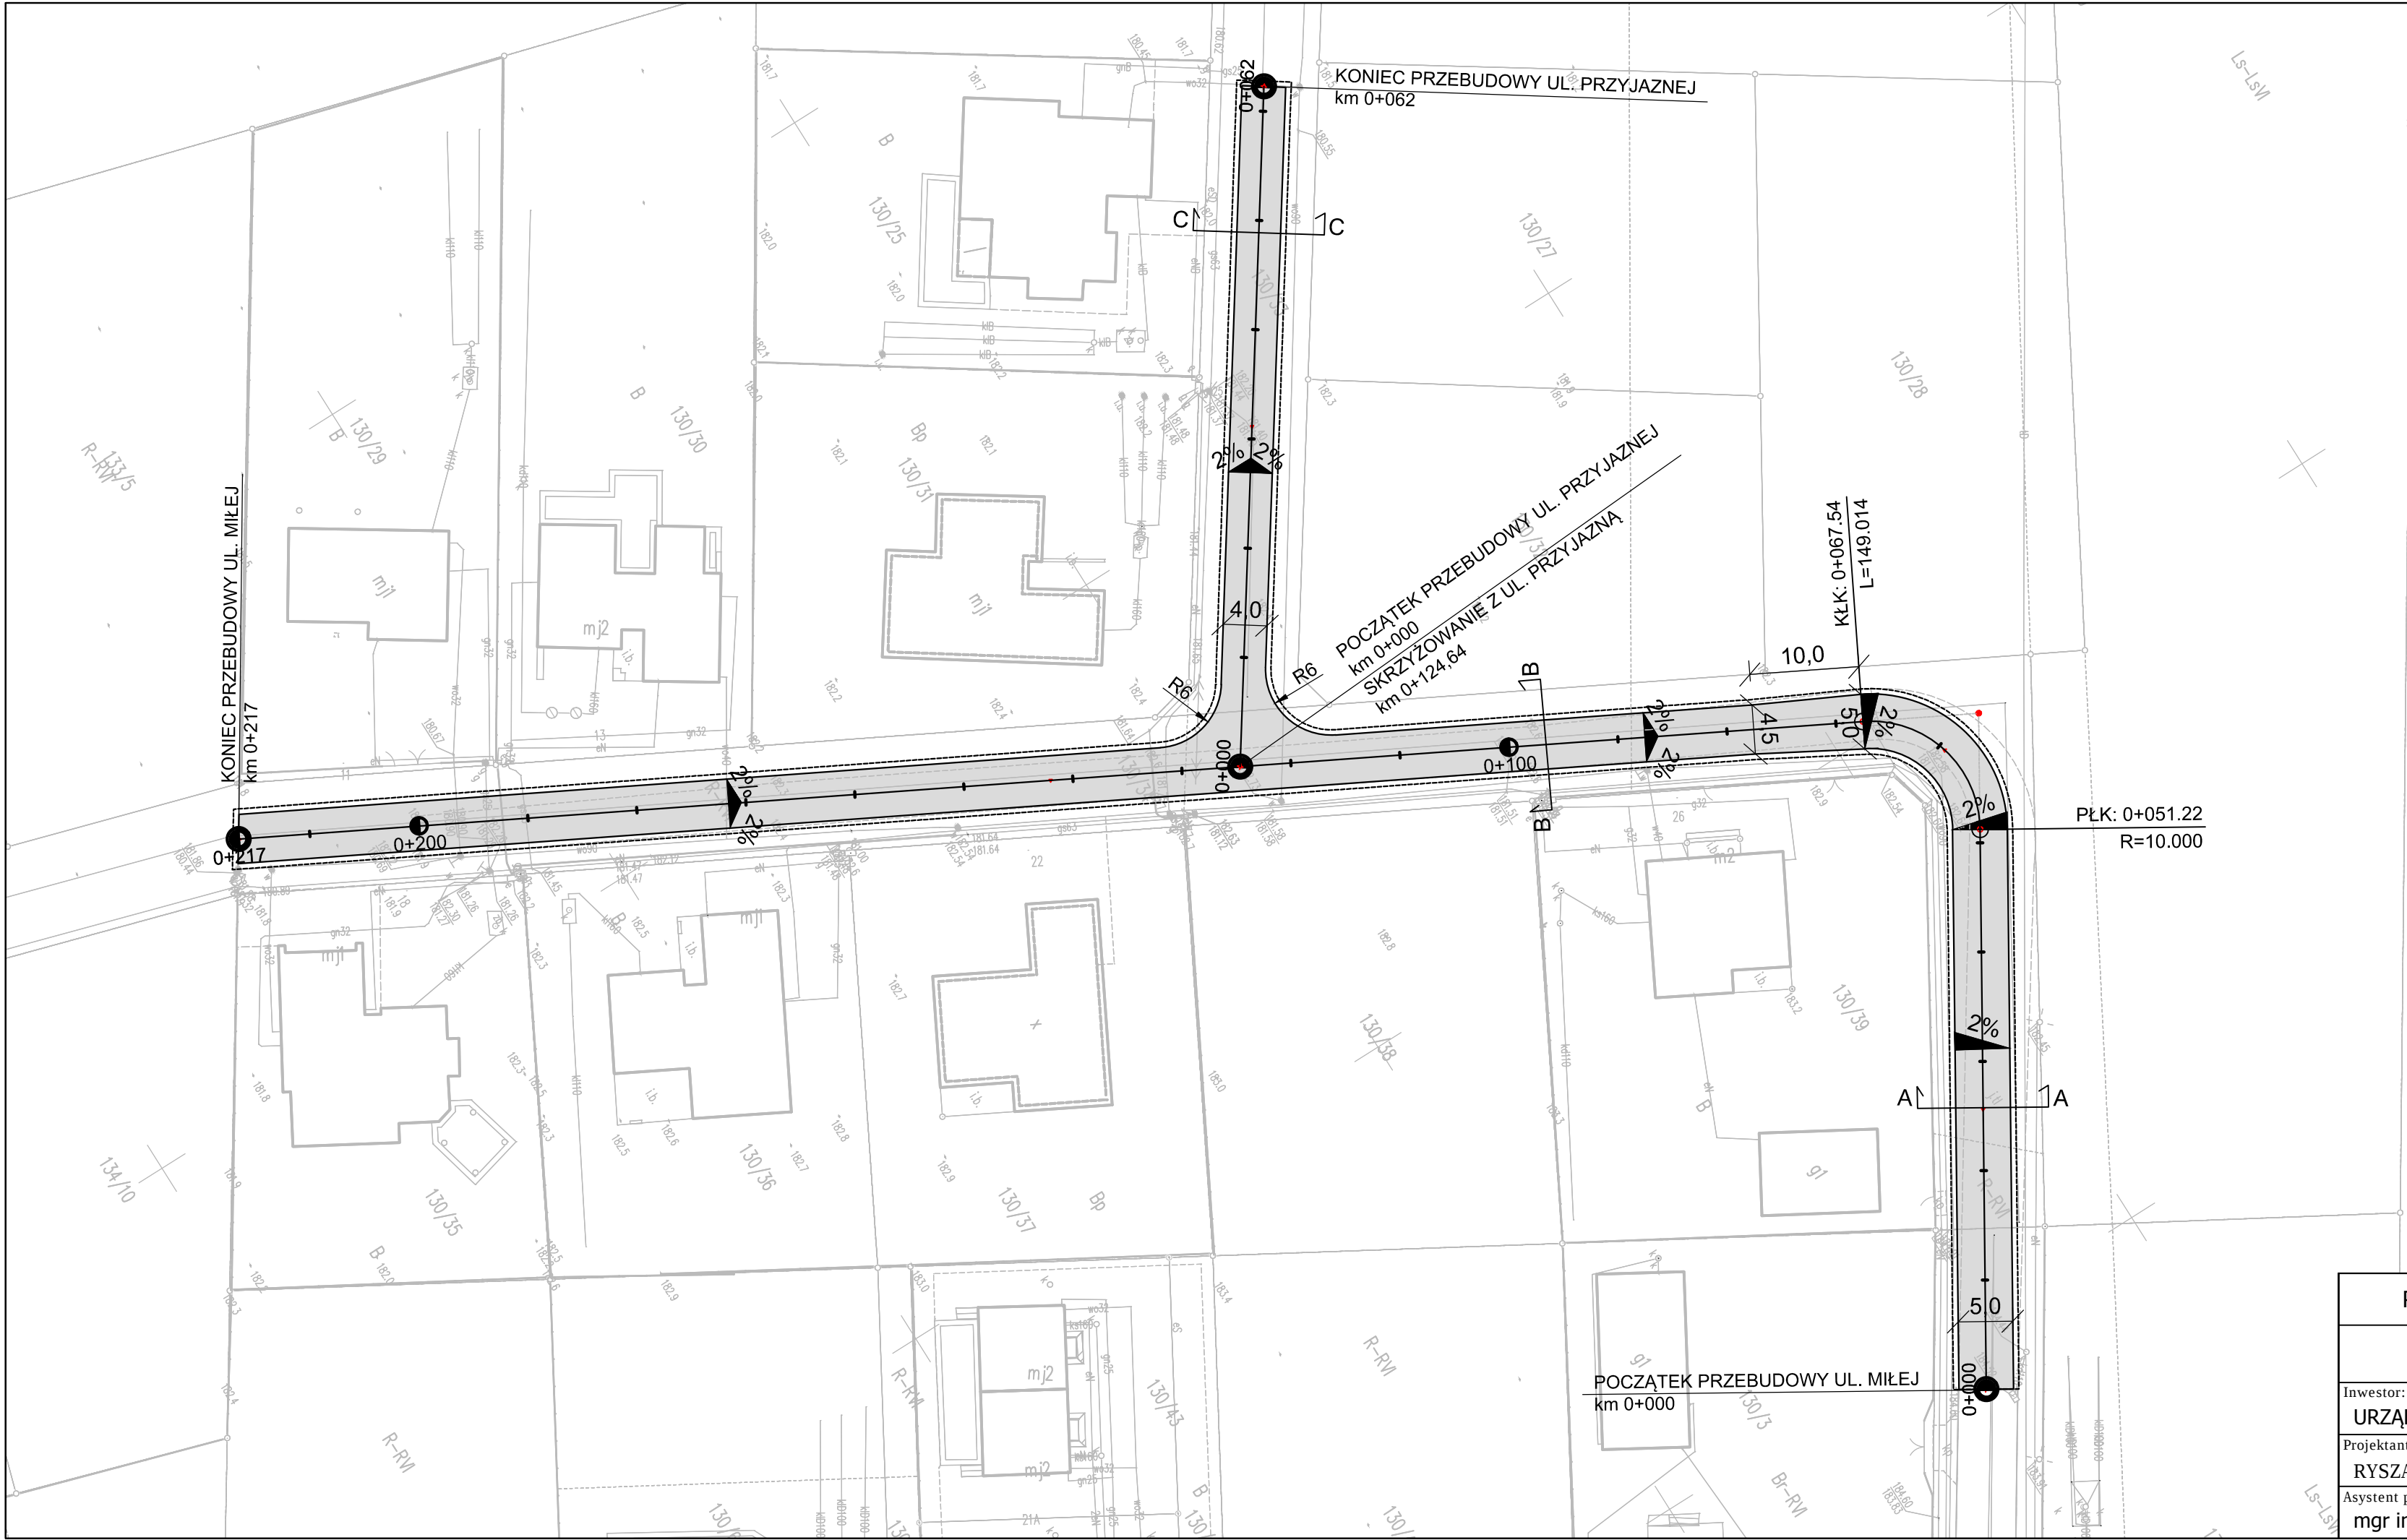

- LEGENDA:
- nawierzchnia jezdni z betonu asfaltowego
 - projektowana krawężń jezdni
 - projektowane pobocze utwardzone

PRZEBUDOWA UL. MIŁEJ I UL. PRZYJAZNEJ W OSTRZESZOWIE		
PLAN ZAGOSPODAROWANIA TERENU		
Inwestor:	URZĄD MIASTA I GMINY W OSTRZESZOWIE	Data:
Projektant:		10.2021
Asystent projektanta:	Nr uprawnień i podpis: UAN. 7342-106/91	Skala:
mgr inż. ANNA KUCHARSKA	Podpis:	1:500
		Nr rysunku:
		2