


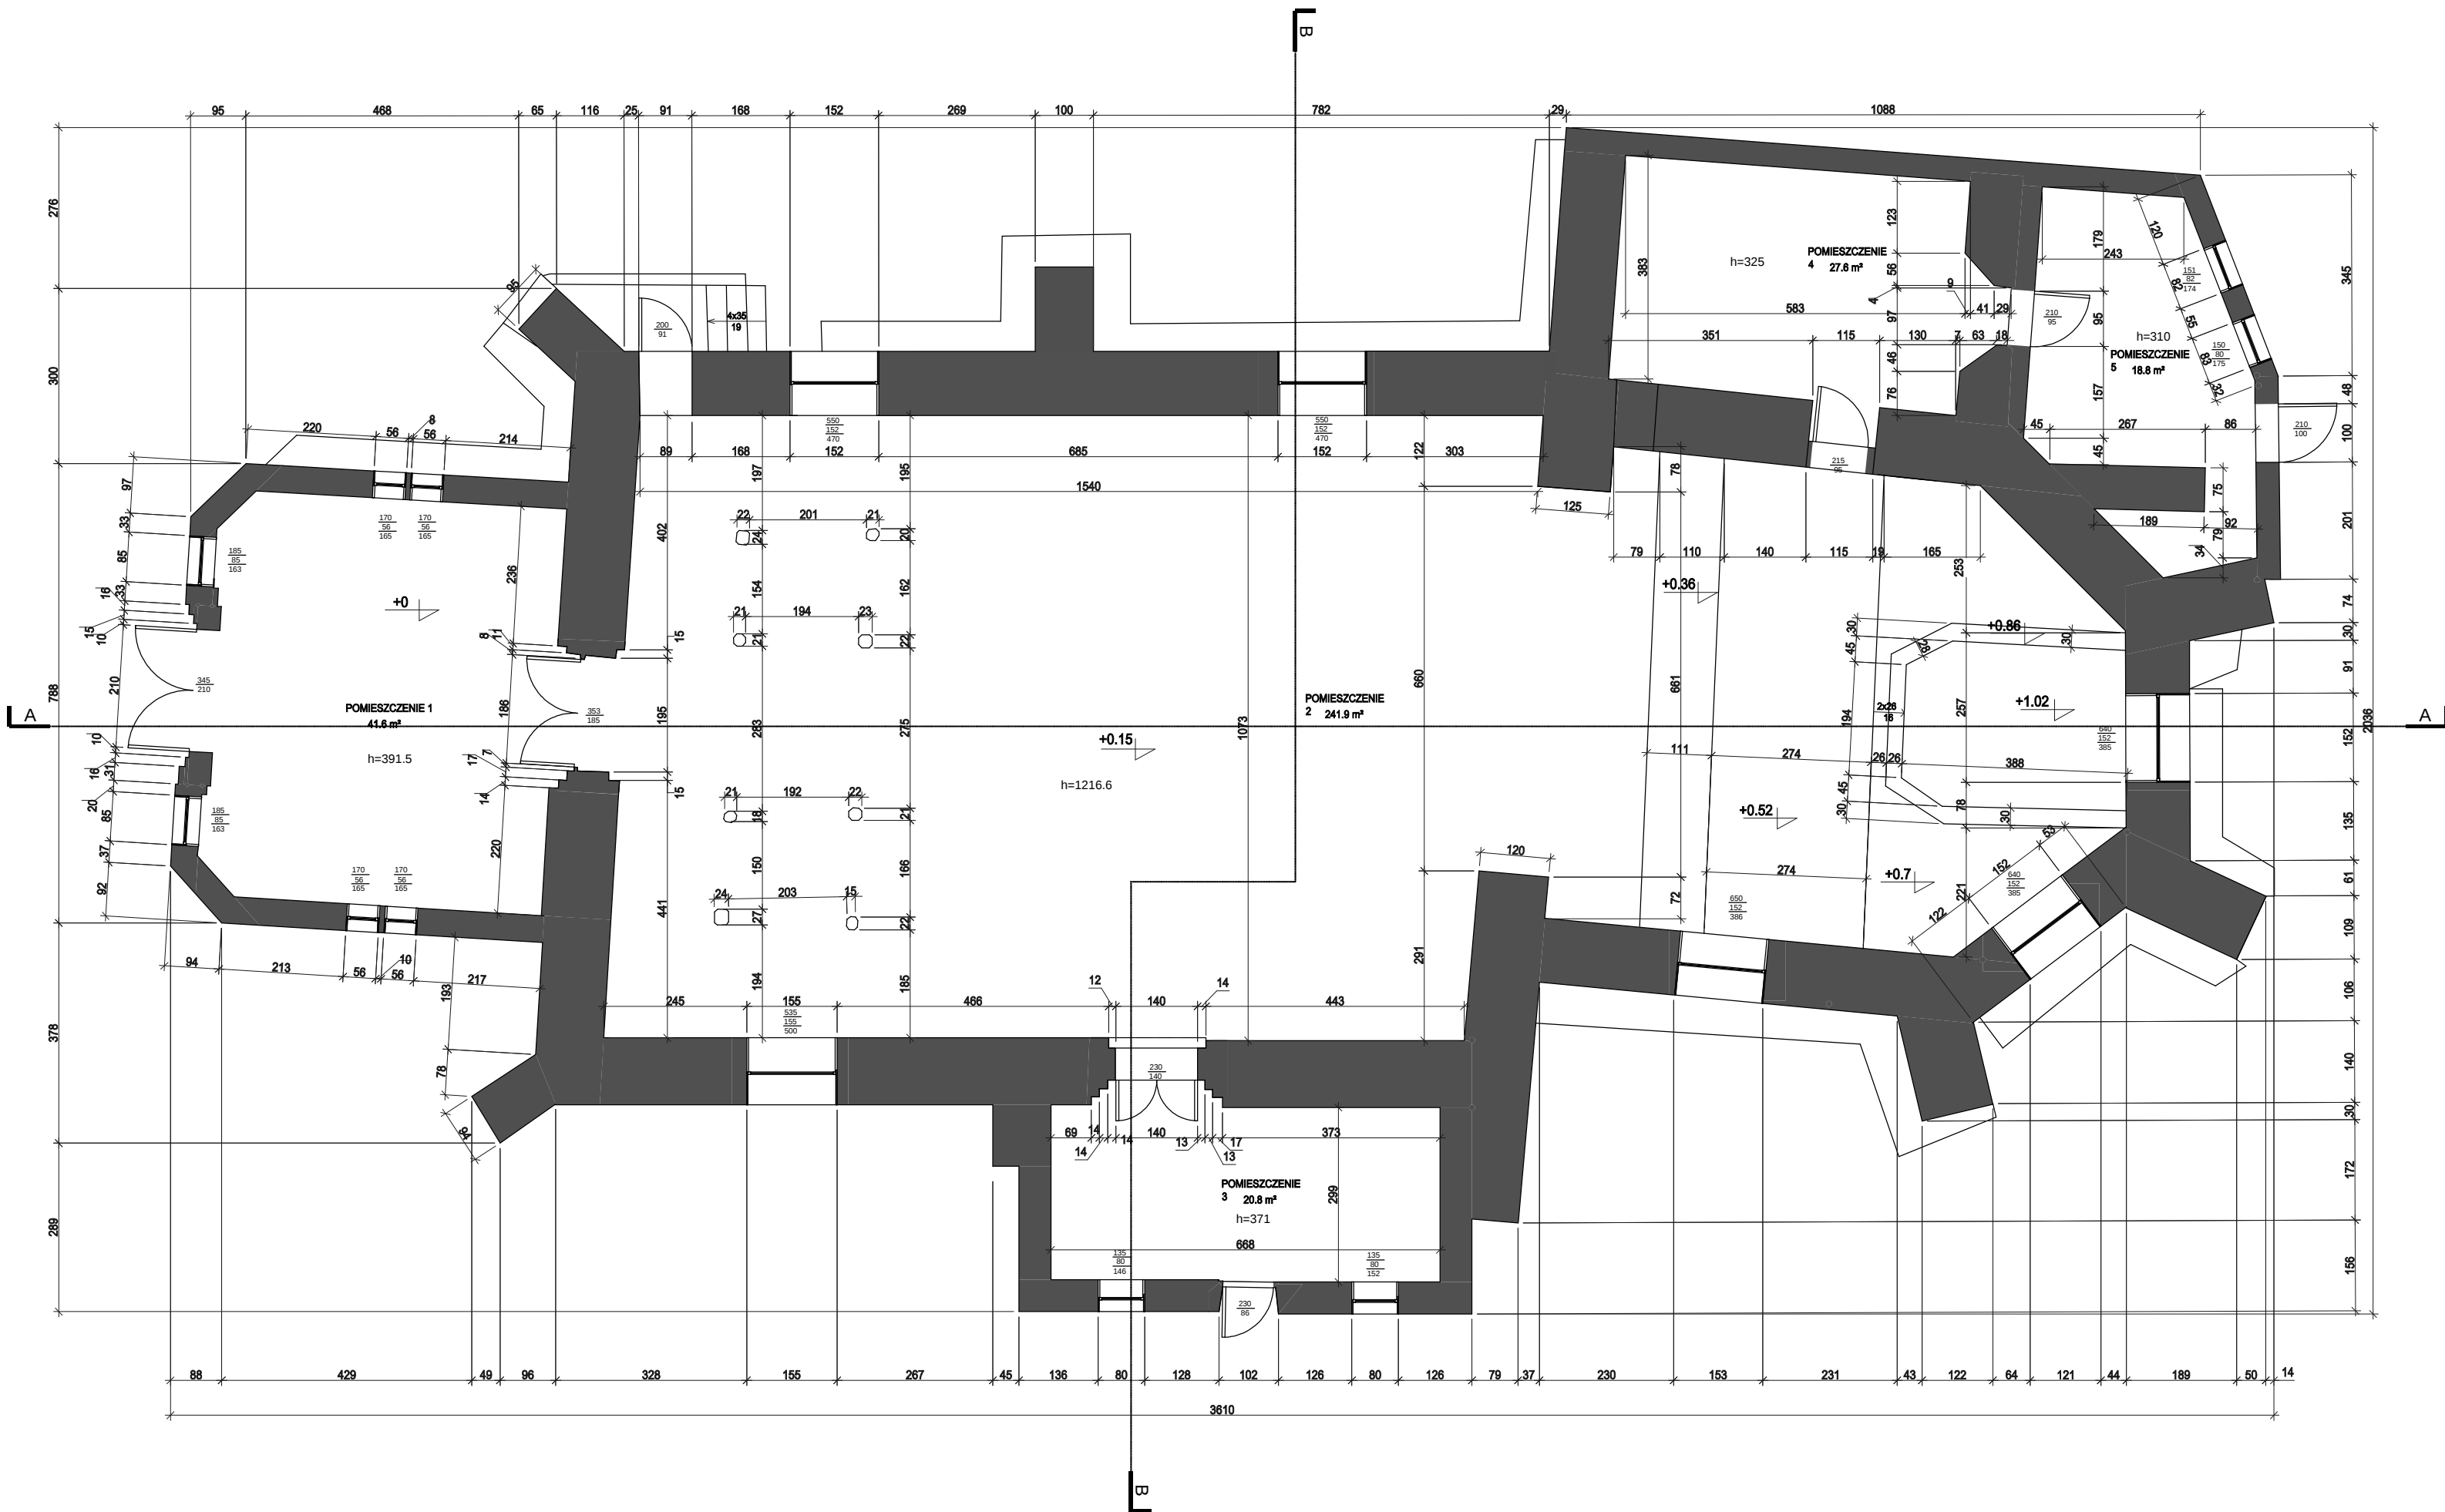

TYTUŁ RYSUNKU: RZUT PRZYZIEMIA		PRACOWNIA ARCHITEKTONICZNA ARCHITEKTURA, URBANISTYKA, DORADZTWO INWESTYCYJNE MGR INŻ. ARCH. WIESŁAW MOTYL 63-400 OSTRÓW WIELKOPOLSKI, UL. KROTOSZYŃSKA 18 TEL: 62 5924200, E-MAIL: pa_arcus@osw.pl		
TEMAT: KONIECZNE PRACE RATUNKOWE-REMONT ELEWACJI ZABYTKOWEGO KOŚCIOŁA FARNEGO P.W. WNEBOWZIECIA NAJŚWIĘTSZEJ MARII PANNY		63-400 OSTRÓW WIELKOPOLSKI, UL. KROTOSZYŃSKA 18 TEL: 62 5924200, E-MAIL: pa_arcus@osw.pl		
LOKALIZACJA:	63-500 OSTRZESZÓW, UL. FARNA 3 JEDN.EWID.: 301807_4; OBREB: 0001; DZ. NR: 1875		PROJEKT ARCHITEKTONICZNO-BUDOWLANY	
INWESTOR:	PARAFIA RZYMSKOKATOLICKA P.W. NAJŚWIĘTSZEJ MARII PANNY WNEBOWZIECIEJ, UL. FARNA 5, 63-500 OSTRZESZÓW		BRANŻA: ARCHITEKTURA	DATA: 11.10.2023r.
PROJEKTANT:	MGR INŻ. ARCH. WIESŁAW MOTYL SPECJALNOŚĆ: ARCHITEKTONICZNA		NR UPRAWNIEN: UAN 7342-66/91	NR PRZYN. DO IZBY: WP-0317
ASYSTENTKA PROJEKTANTA:	INŻ. NATALIA MACHNIK-PAWLAK		NR UPRAWNIEN: -	NR PRZYN. DO IZBY: -
			PODPIS:	PODPIS: