


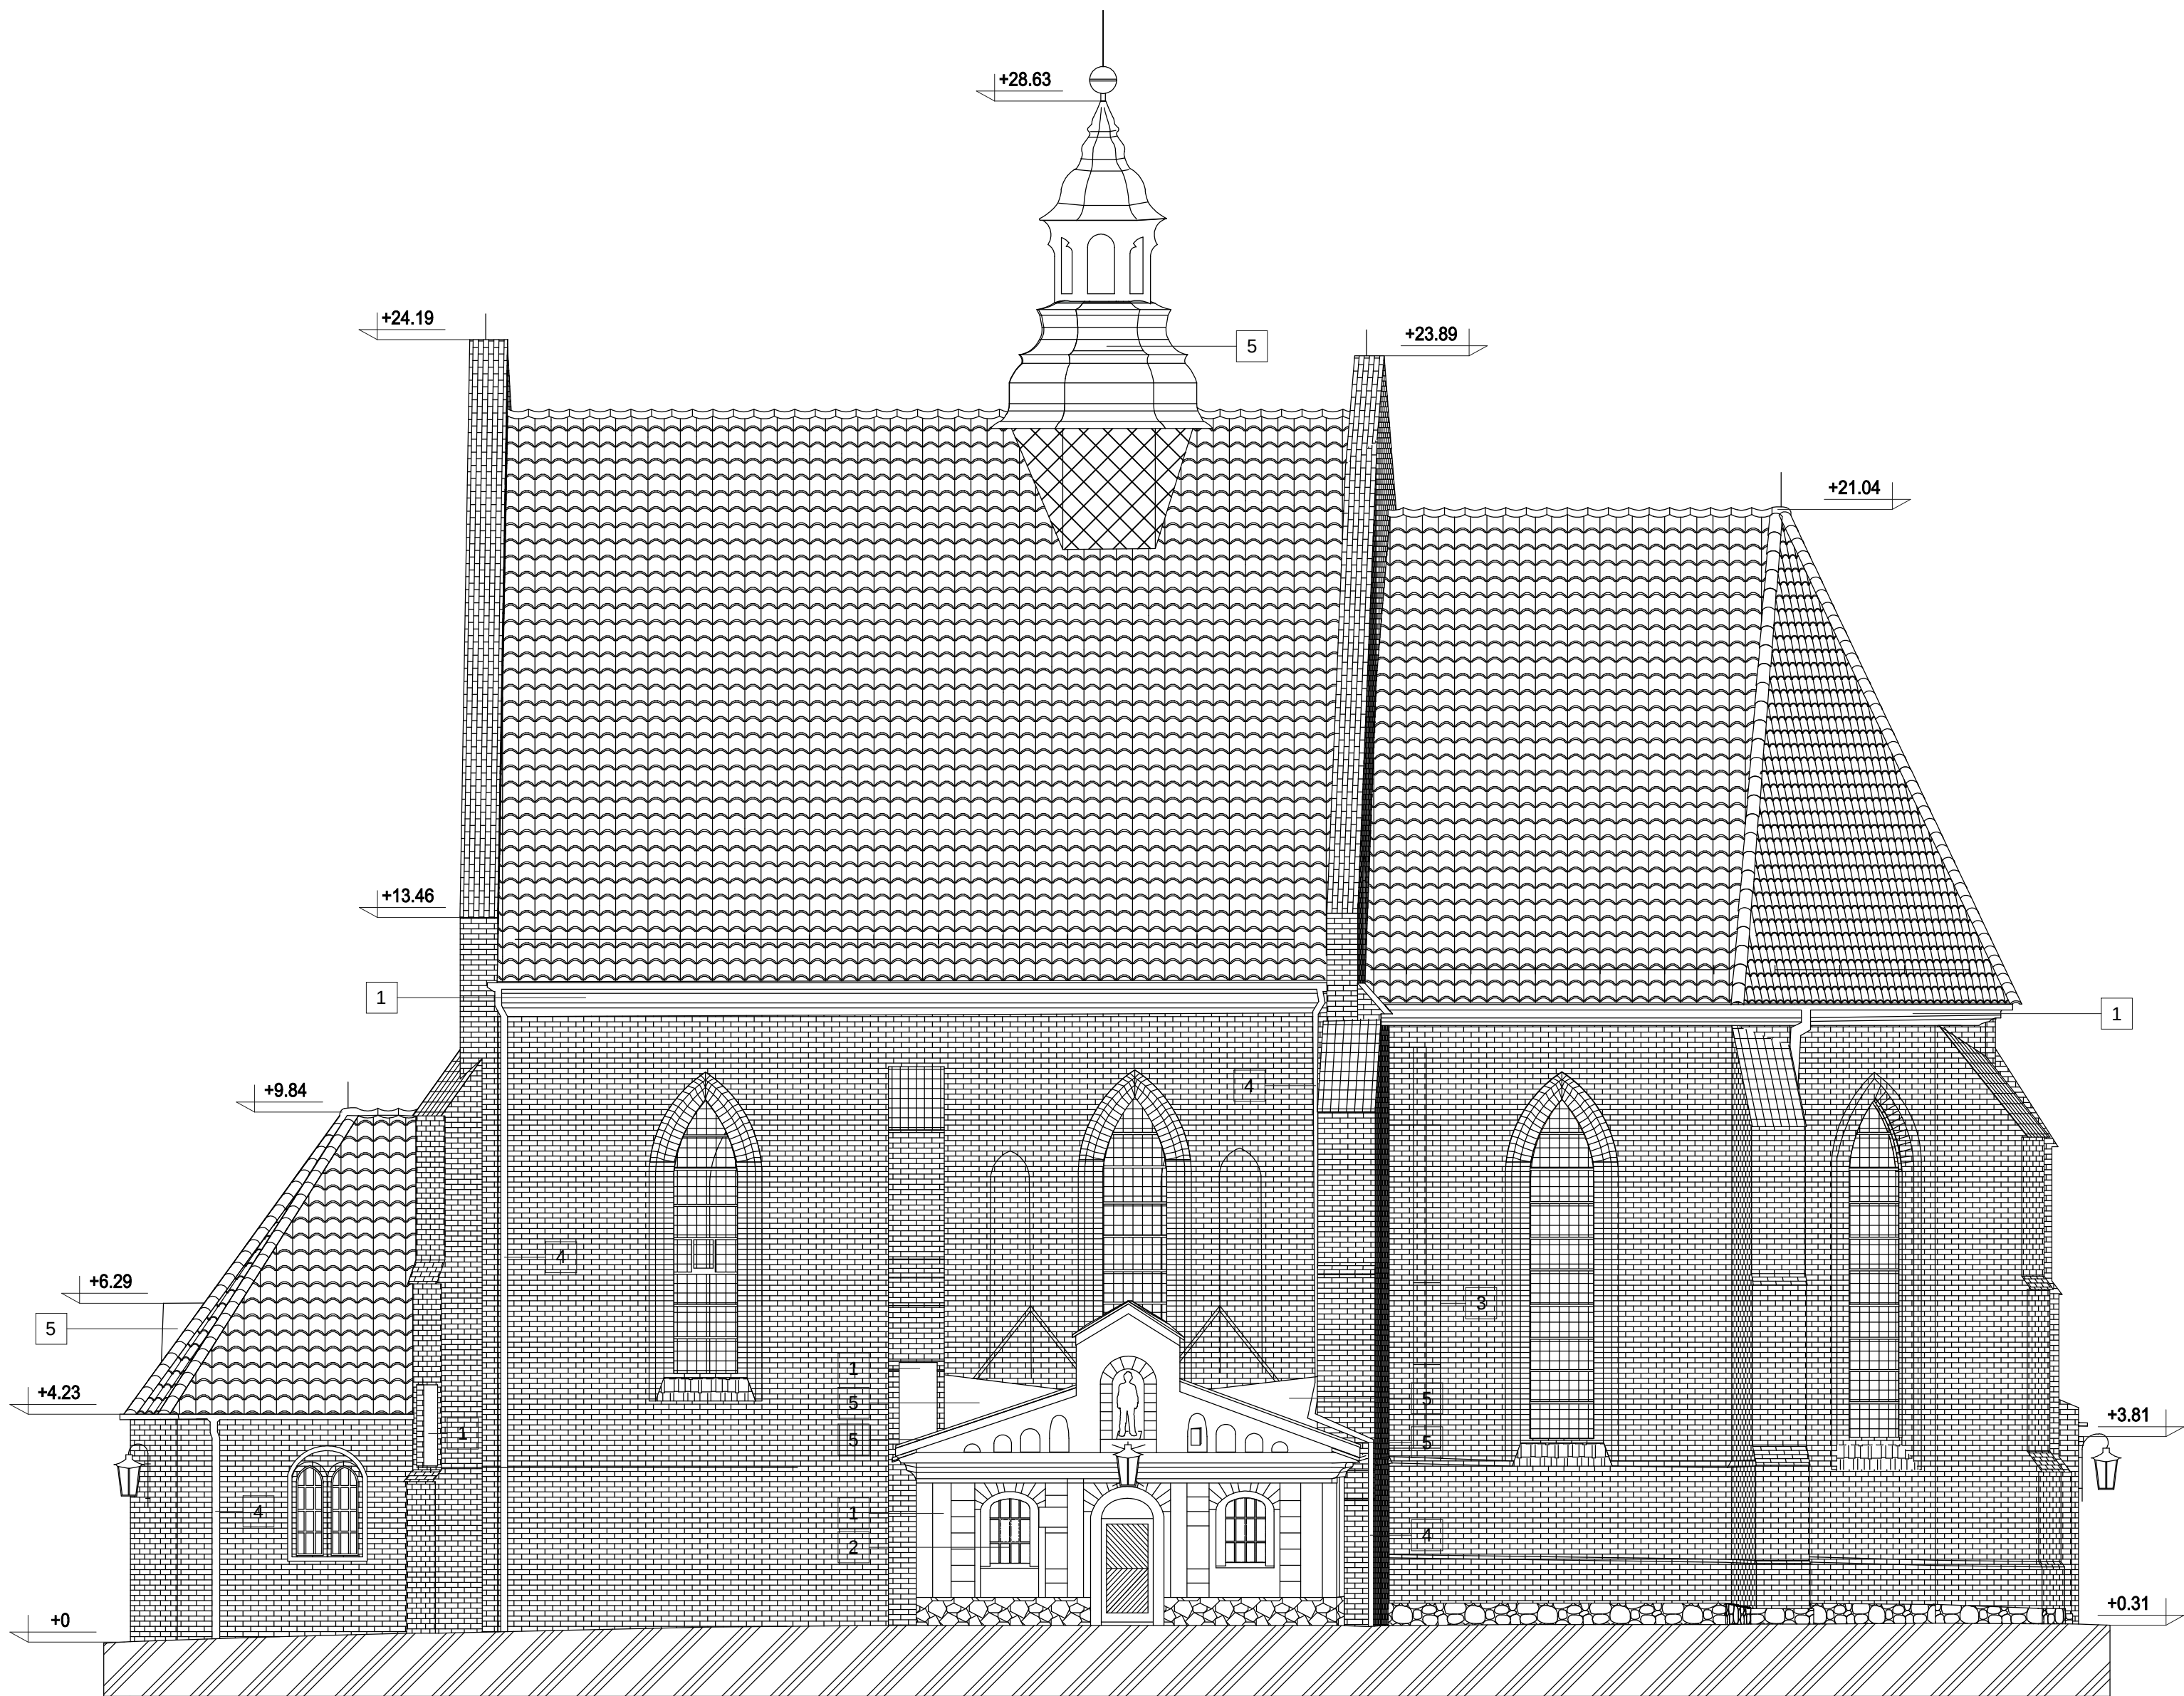

LEGENDA:

- 1 FARBA ELEWACYJNA KEIM 50011 PALETA KEIM EDITION HISTORISCH
- 2 KRATA W KOLORZE GRAFITOWYM
- 3 DRABINA W KOLORZE GRAFITOWYM
- 4 RYNNY I RURY SPUSTOWE Z BLACHY MIEDZIANEJ
- 5 BLACHA MIEDZIANA
- 6 ZAMUROWANE BLENDE DO ODTWORZENIA PO DECYZJI KOMISJI KONSERWATORSKIEJ W TRAKCIE REALIZACJI ROBÓT KONSERWATORSKICH

TYTUŁ: RYSUNKU:

ELEWACJA POŁUDNIOWA

TEMAT: KONIECZNE PRACE RATUNKOWE-REMONT ELEWACJI ZABYTKOWEGO KOŚCIOŁA FARNEGO P.W. WNEBOWZIECIA NAJŚWIĘTSZEJ MARIII PANNY

LOKALIZACJA: 63-500 OSTRZESZÓW, UL. FARNA 3 JEDN.EWID.: 301807_4; OBRĘB: 0001; DZ. NR: 1875

INWESTOR: PARAFIA RZYMSKOKATOLICKA P.W. NAJŚWIĘTSZEJ MARIII PANNY WNEBOWZIECIEJ, UL. FARNA 5, 63-500 OSTRZESZÓW

PROJEKTANT: MGR INŻ. ARCH. WIESŁAW MOTYL

ASYSTENTKA PROJEKTANTA: INŻ. NATALIA MACHNIK-PAWLAK

PRACOWNIA ARCHITEKTONICZNA
ARCHITEKTURA, URBANISTYKA, DORADZTWO INWESTYCYJNE
MGR INŻ. ARCH. WIESŁAW MOTYL
63-400 OSTRÓW WIELKOPOLSKI, UL. KROTOSZYŃSKA18
TEL: 62 5924200, E-MAIL: pa_arcus@osw.pl

PROJEKT ARCHITEKTONICZNO-BUDOWLANY

BRANŻA: ARCHITEKTURA

NR UPRAWNIEN: UAN 7342-66/91

NR UPRAWNIEN: -

DATA: 11.10.2023r.

PODPIS:

PODPIS:

SKALA:

1:100

NR RYS:

A3