
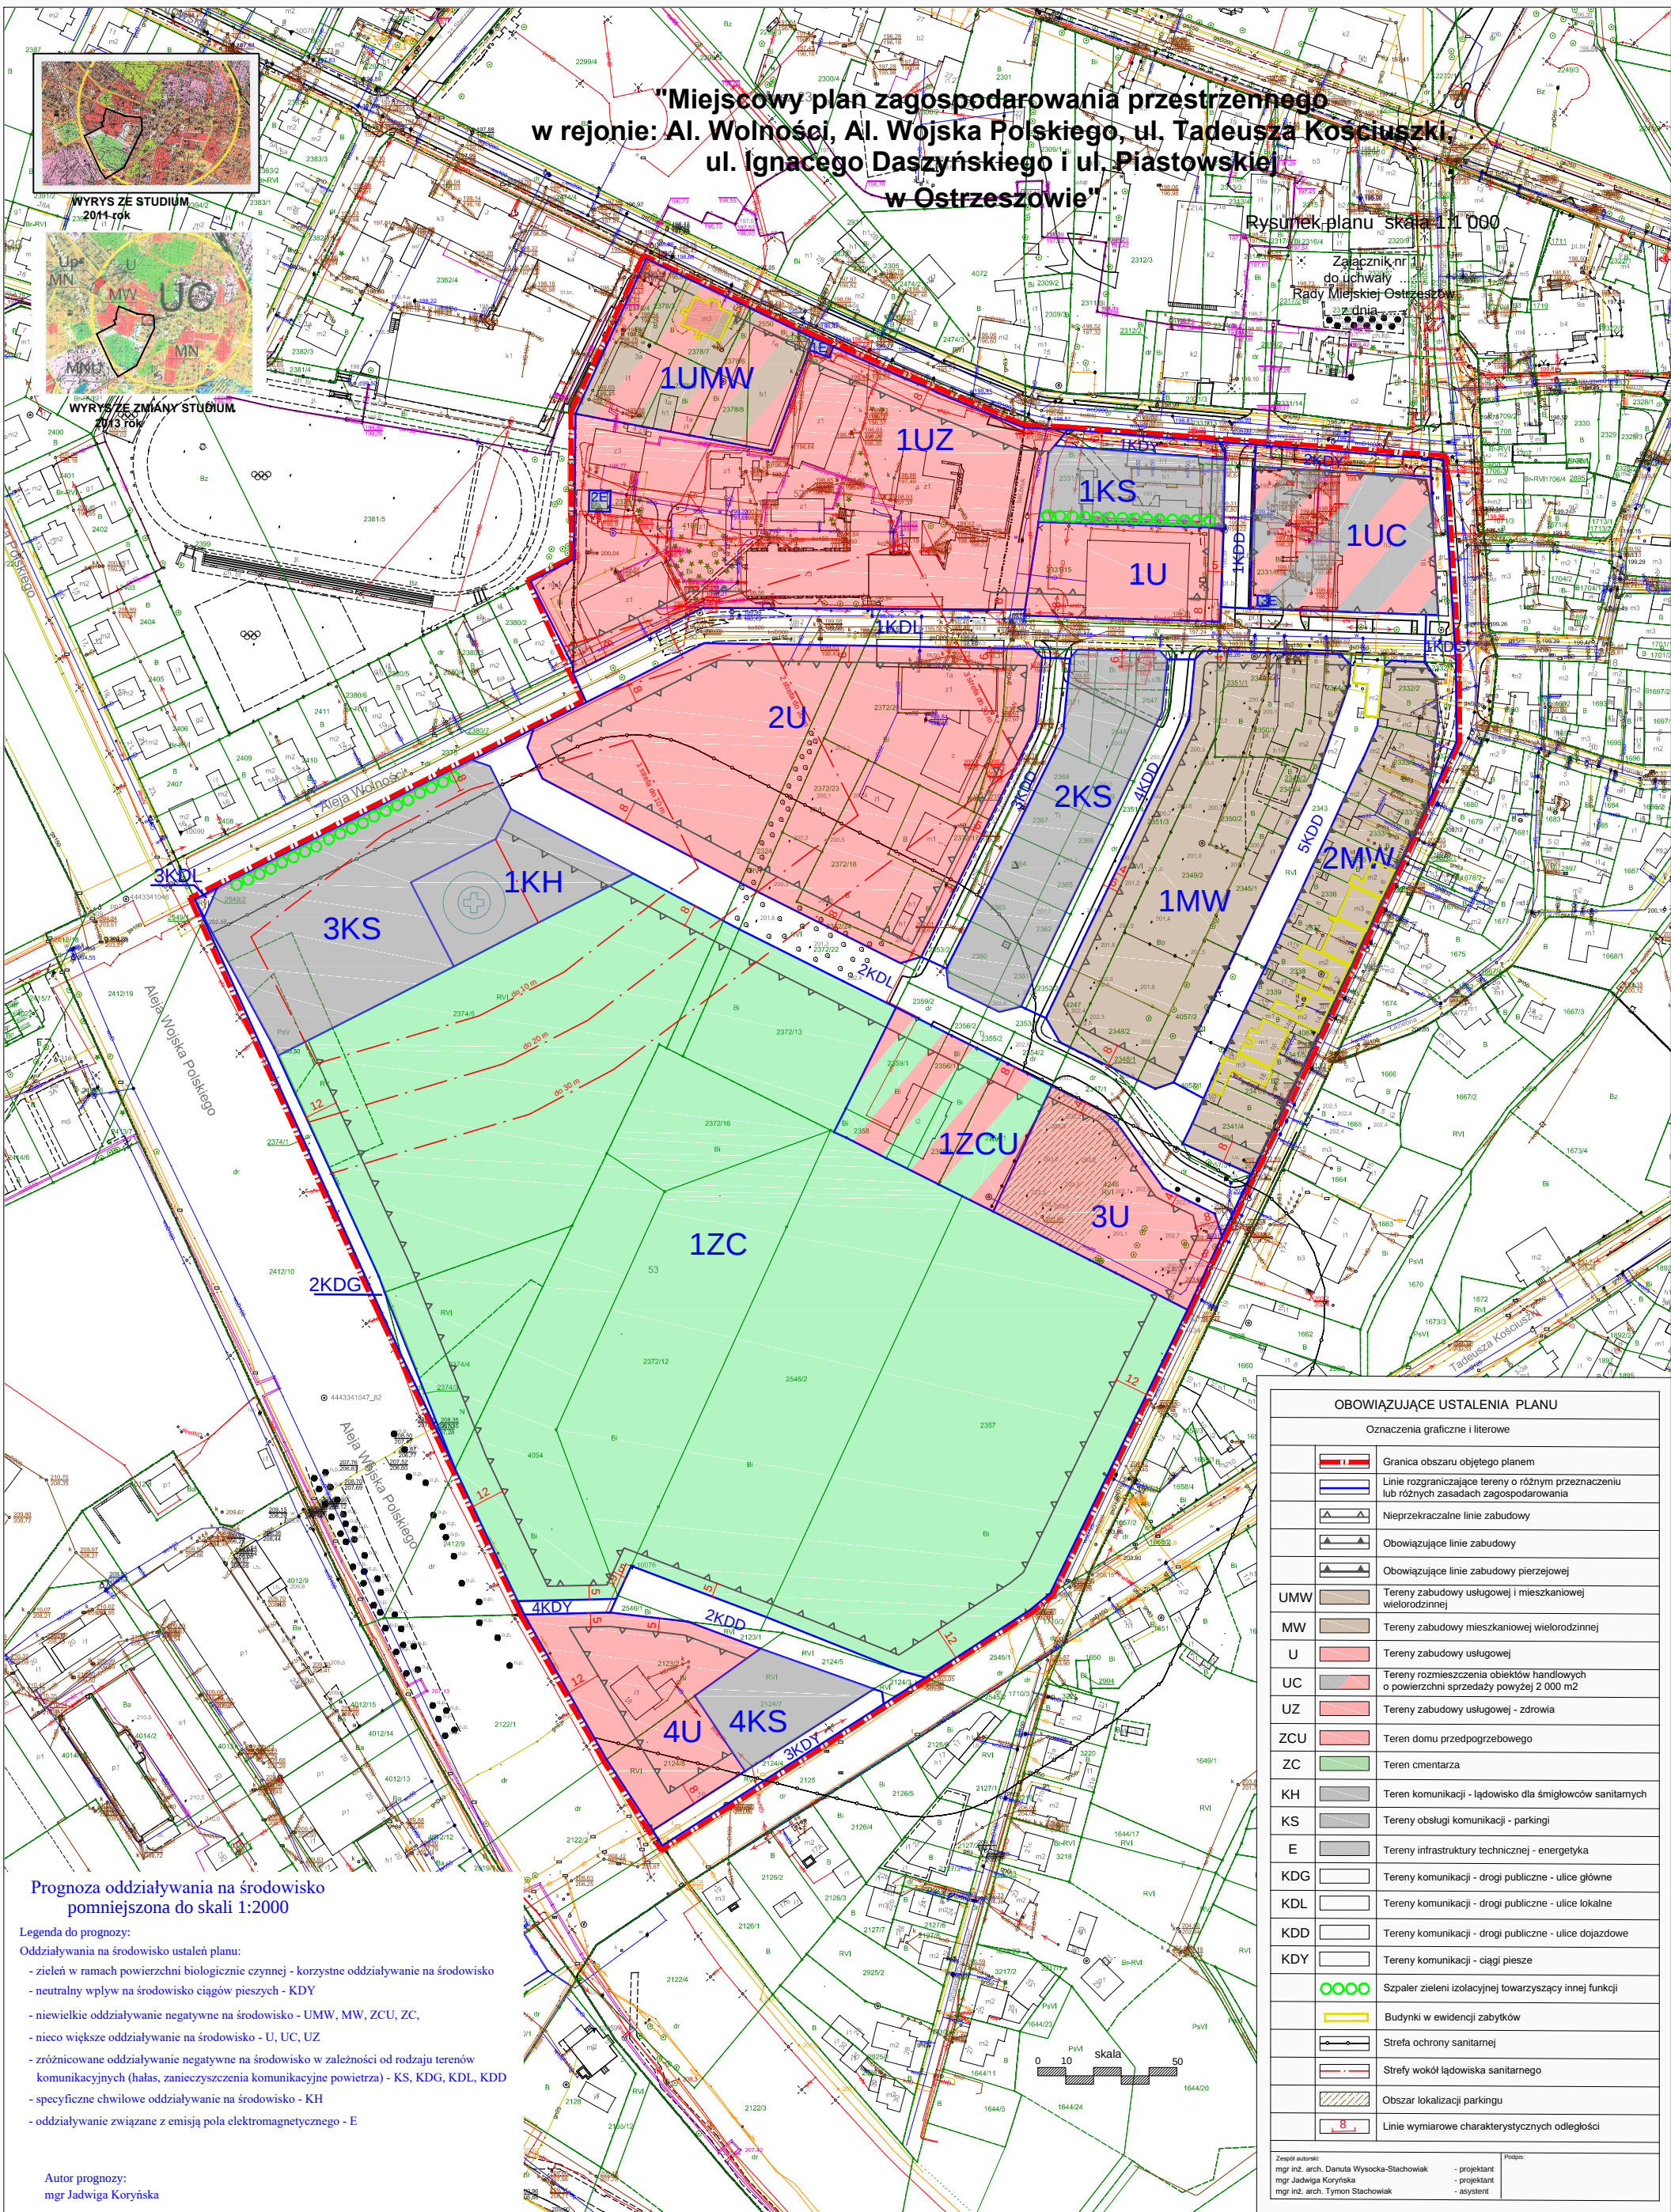
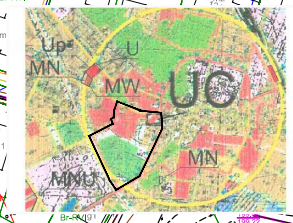


"Miejscowy plan zagospodarowania przestrzennego
w rejonie: Al. Wolności, Al. Wojska Polskiego, ul. Tadeusza Kościuszki,
ul. Ignacego Daszyńskiego i ul. Piastowskiej
w Ostrzeszowie"

Rysunek planu skala 1:1 000

Załącznik nr
do uchwały
Rady Miejskiej Ostrzeszowa
z dnia

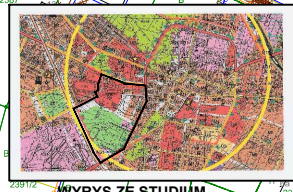

Prognoza oddziaływania na środowisko
pomniejszona do skali 1:2000

Legenda do prognozy:

Oddziaływania na środowisko ustaleń planu:

- zielen w ramach powierzchni biologicznie czynnej - korzystne oddziaływanie na środowisko
- neutralny wpływ na środowisko ciągów pieszych - KDY
- niewielkie oddziaływanie negatywne na środowisko - UMW, MW, ZCU, ZC,
- nieco większe oddziaływanie na środowisko - U, UC, UZ
- zróżnicowane oddziaływanie negatywne na środowisko w zależności od rodzaju terenów komunikacyjnych (hałas, zanieczyszczenia komunikacyjne powietrza) - KS, KDG, KDL, KDD
- specyficzne chwilowe oddziaływanie na środowisko - KH
- oddziaływanie związane z emisją pola elektromagnetycznego - E

Autor prognozy:
mgr Jadwiga Koryńska

OBOWIĄZUJĄCE USTALENIA PLANU

Oznaczenia graficzne i literowe

	Granica obszaru objętego planem
	Linie rozgraniczające tereny o różnym przeznaczeniu lub różnych zasadach zagospodarowania
	Nieprzekraczalne linie zabudowy
	Obowiązujące linie zabudowy
	Obowiązujące linie zabudowy pierzejowej
	UMW Tereny zabudowy usługowej i mieszkaniowej wielorodzinnej
	MW Tereny zabudowy mieszkaniowej wielorodzinnej
	U Tereny zabudowy usługowej
	UC Tereny rozmieszczenia obiektów handlowych o powierzchni sprzedaży powyżej 2 000 m ²
	UZ Tereny zabudowy usługowej - zdrowia
	ZCU Teren domu przedpożrebowego
	ZC Teren cmentarza
	KH Teren komunikacji - lądowisko dla śmigłowców sanitarnych
	KS Tereny obsługi komunikacji - parkingi
	E Tereny infrastruktury technicznej - energetyka
	KDG Tereny komunikacji - drogi publiczne - ulice główne
	KDL Tereny komunikacji - drogi publiczne - ulice lokalne
	KDD Tereny komunikacji - drogi publiczne - ulice dojazdowe
	KDY Tereny komunikacji - ciągi piesze
	Szpaler zieleni izolacyjnej towarzyszący innej funkcji
	Budynki w ewidencji zabytków
	Strefa ochrony sanitarnej
	Strefy wokół lądowiska sanitarnego
	Obszar lokalizacji parkingu
	Linie wymiarowe charakterystycznych odległości

Zespół autorów:
mgr inż. arch. Danuta Wysocka-Stachowiak
mgr inż. arch. Tymon Stachowiak

Projektant:
mgr inż. arch. Danuta Wysocka-Stachowiak
mgr inż. arch. Tymon Stachowiak

Podpis: