


"Miejscowy plan zagospodarowania przestrzennego
w rejonie: Al. Wolności, Al. Wojska Polskiego, ul. Tadeusza Kościuszki,
ul. Ignacego Daszyńskiego i ul. Piastowskiej
w Ostrzeszowie"


Rysunek planu skala 1:1 000

Załącznik nr 1
do uchwały ...
Rady Miejskiej Ostrzeszowa
z dnia ...

WYRYS ZE STUDIUM
2011 rok

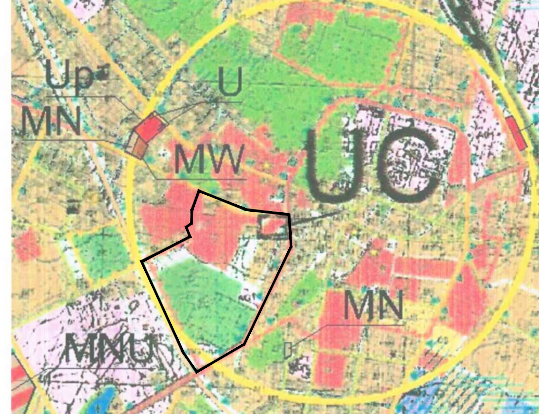

WYRYS ZE ZMIANY STUDIUM
2013 rok

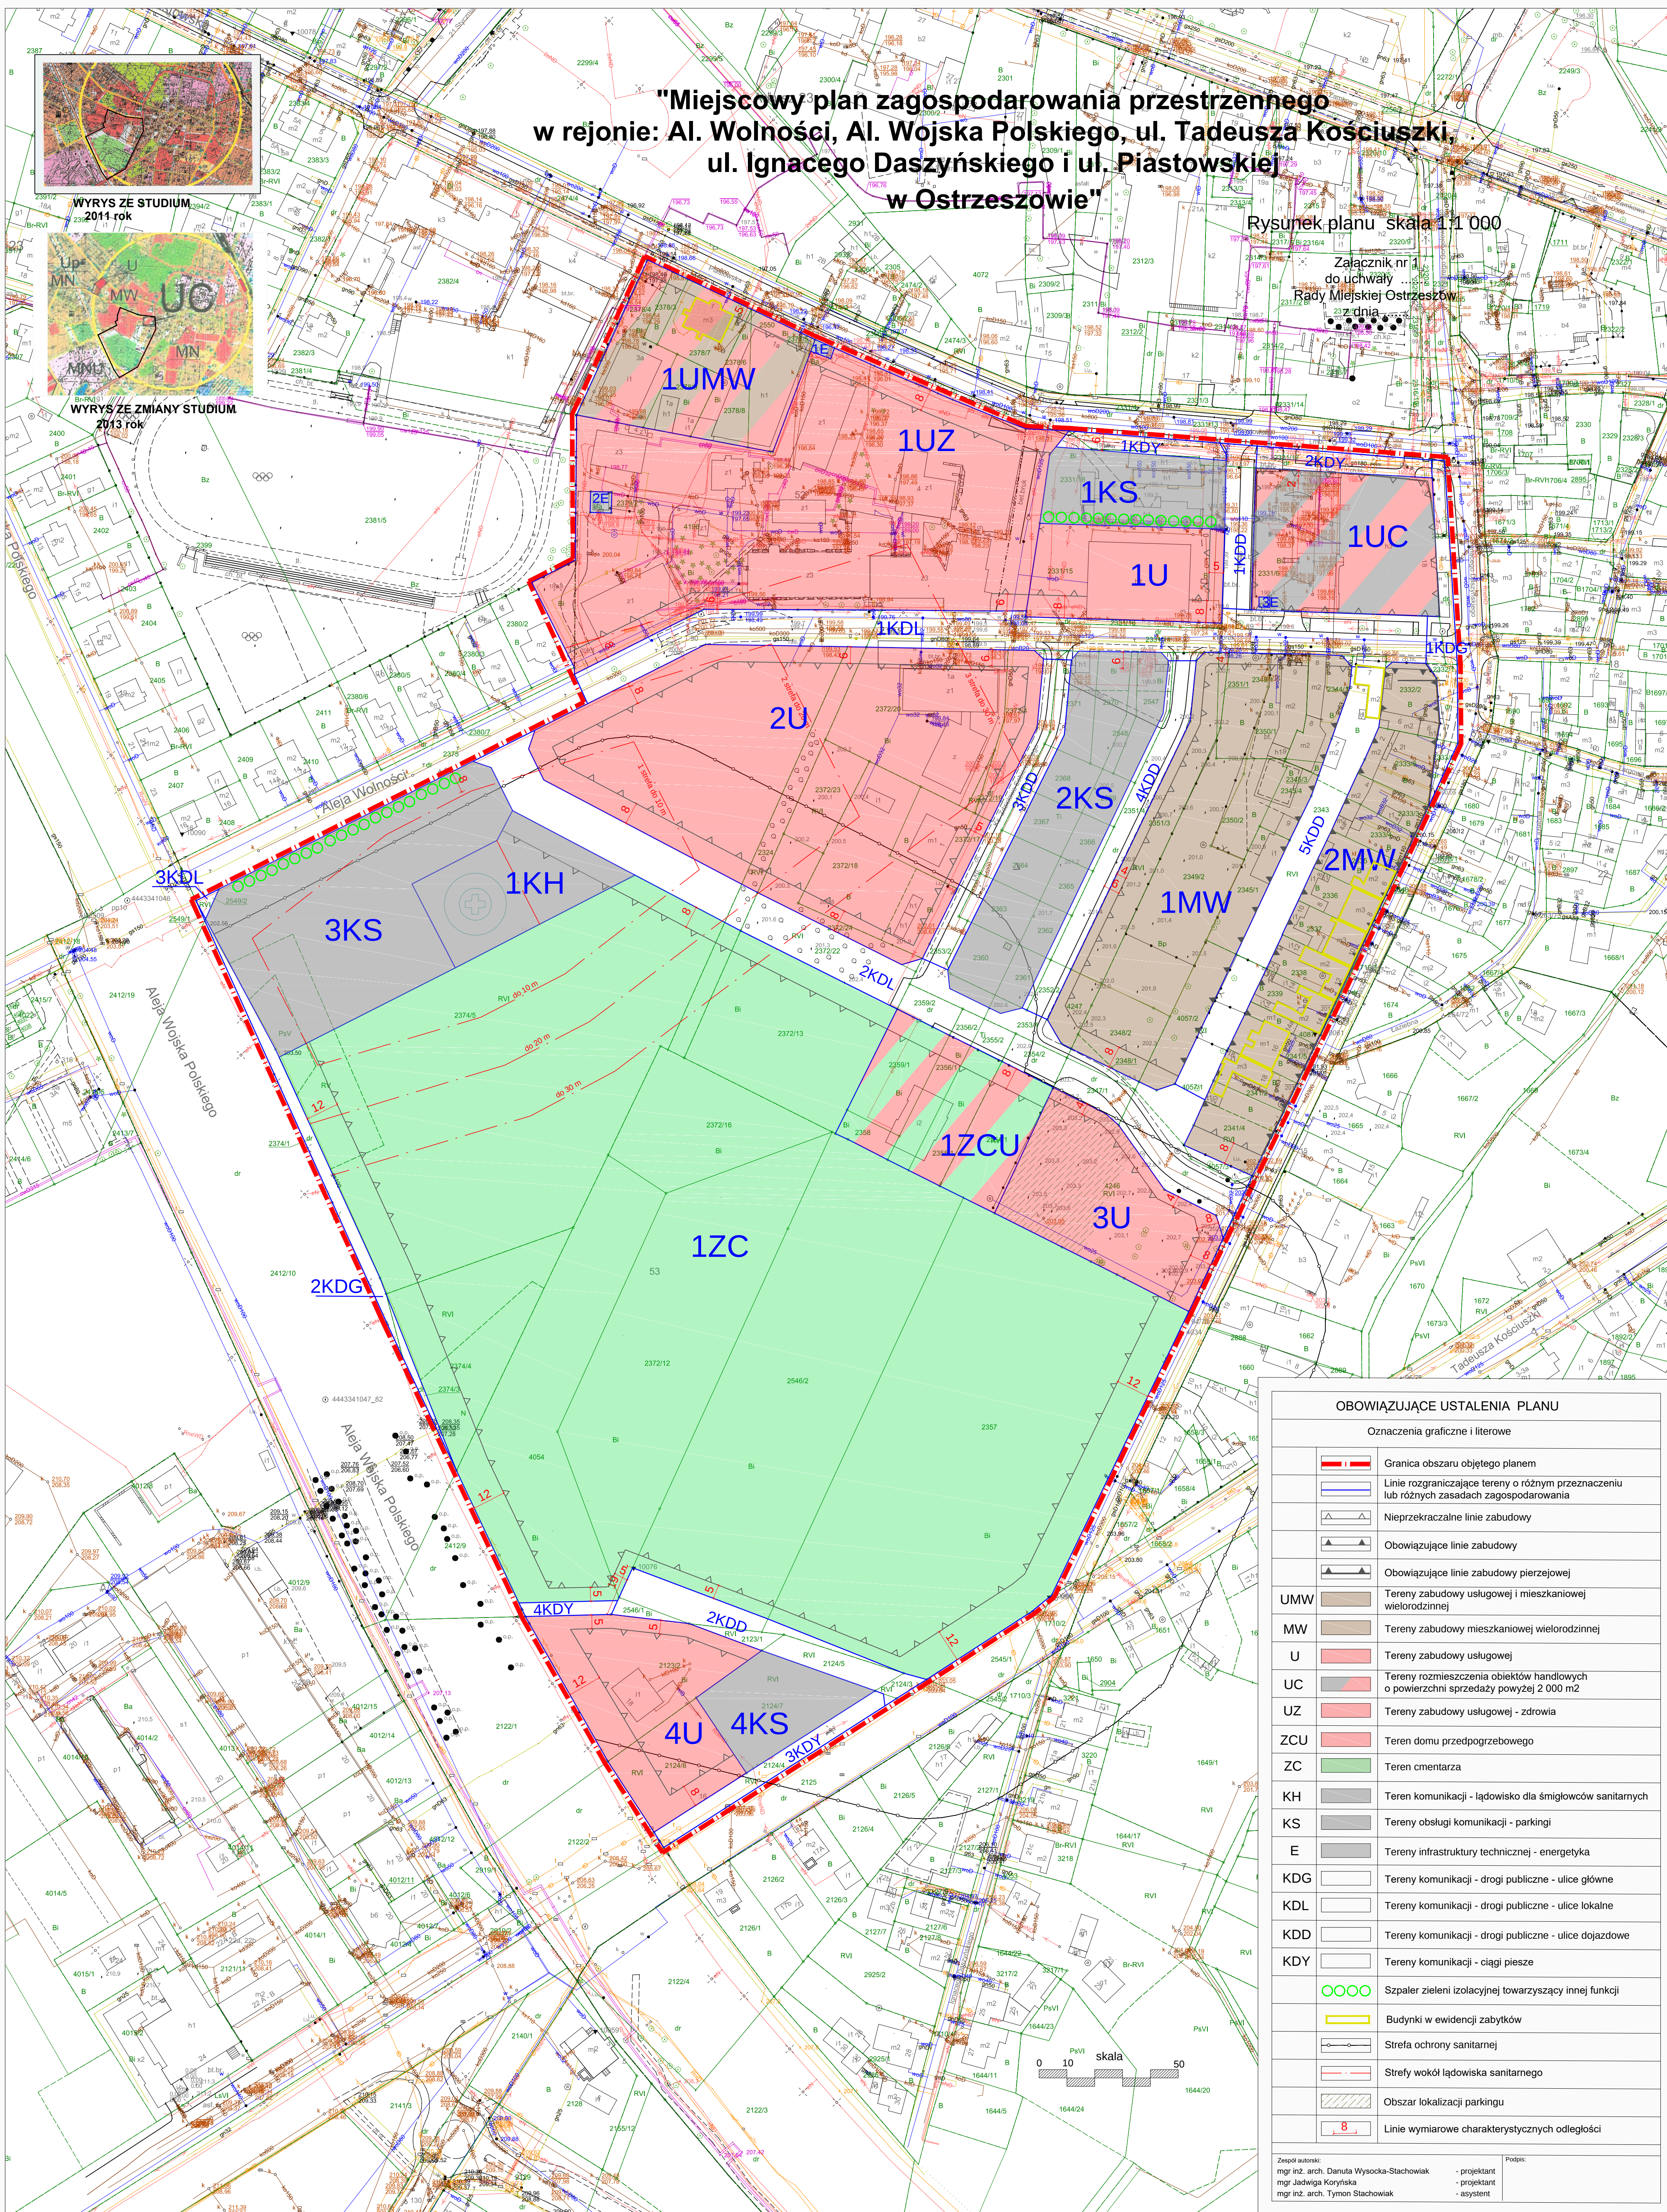

OBOWIĄZUJĄCE USTALENIA PLANU	
Oznaczenia graficzne i literowe	
	Granica obszaru objętego planem
	Linie rozgraniczające tereny o różnym przeznaczeniu lub różnych zasadach zagospodarowania
	Nieprzekraczalne linie zabudowy
	Obowiązujące linie zabudowy
	Obowiązujące linie zabudowy pierwszej
UMW	Tereny zabudowy usługowej i mieszkaniowej wielorodzinnej
MW	Tereny zabudowy mieszkaniowej wielorodzinnej
U	Tereny zabudowy usługowej
UC	Tereny rozmieszczenia obiektów handlowych o powierzchni sprzedaży powyżej 2 000 m ²
UZ	Tereny zabudowy usługowej - zdrowia
ZCU	Teren domu przedpożrebowego
ZC	Teren cmentarza
KH	Teren komunikacji - lądowisko dla śmigłowców sanitarnych
KS	Tereny obsługi komunikacji - parkingi
E	Tereny infrastruktury technicznej - energetyka
KDG	Tereny komunikacji - drogi publiczne - ulice główne
KDL	Tereny komunikacji - drogi publiczne - ulice lokalne
KDD	Tereny komunikacji - drogi publiczne - ulice dojazdowe
KDY	Tereny komunikacji - ciągi piesze
	Szpaler zieleni izolacyjnej towarzyszący innej funkcji
	Budynki w ewidencji zabytków
	Strefa ochrony sanitarnej
	Strefy wokół lądowiska sanitarnego
	Obszar lokalizacji parkingu
	Linie wymiarowe charakterystycznych odległości
Zespół autorów: mgr inż. arch. Danuta Wysocka-Stachowiak mgr Jadwiga Koryńska mgr inż. arch. Tymon Stachowiak	
- projektant - projektant - asystent	
Podpis:	