
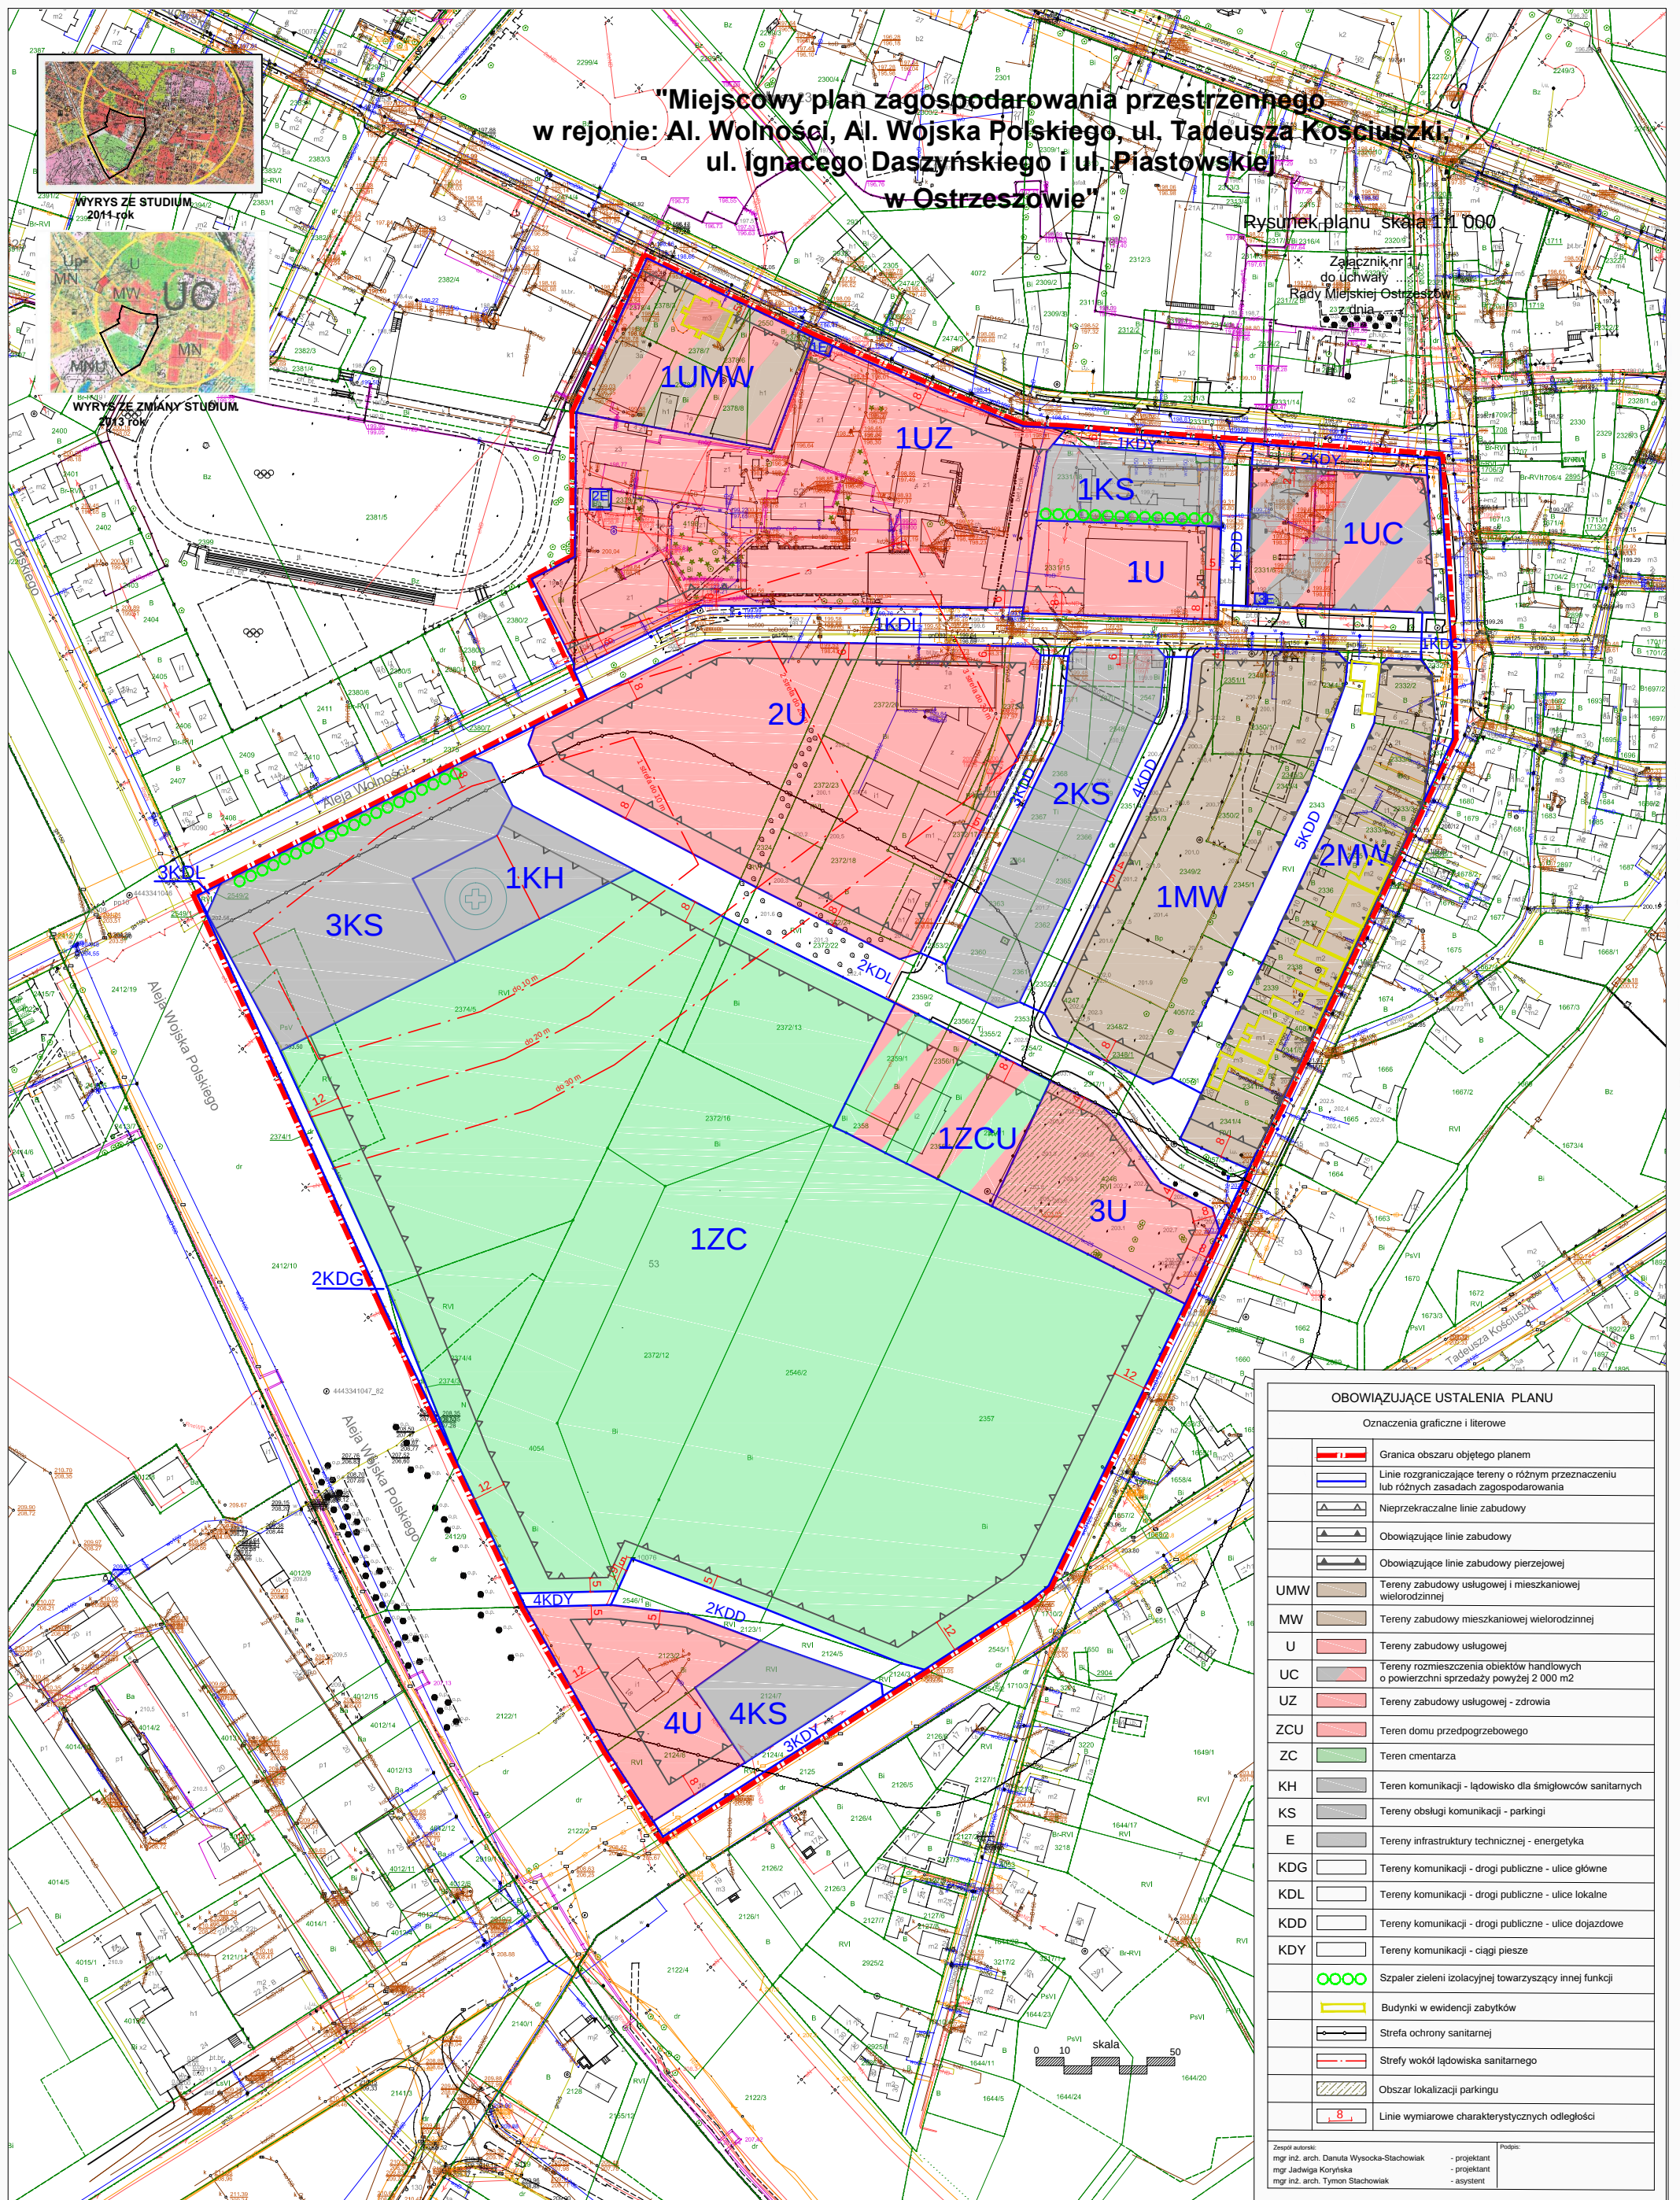
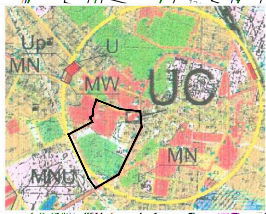


"Miejscowy plan zagospodarowania przestrzennego
w rejonie: Al. Wolności, Al. Wojska Polskiego, ul. Tadeusza Kościuszki,
ul. Ignacego Daszyńskiego i ul. Piastowskiej
w Ostrzeszowie"

Rysunek planu skala 1:1 000

Załącznik nr 1
do uchwały
Rady Miejskiej Ostrzeszowa
z dnia

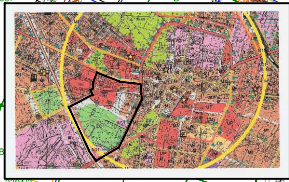

OBOWIAZUJĄCE USTALENIA PLANU

Oznaczenia graficzne i literowe

	Granica obszaru objętego planem
	Linie rozgraniczające tereny o różnym przeznaczeniu lub różnych zasadach zagospodarowania
	Nieprzekraczalne linie zabudowy
	Obowiązujące linie zabudowy
	Obowiązujące linie zabudowy pierzejowej
	Tereny zabudowy usługowej i mieszkaniowej wielorodzinnej
	Tereny zabudowy mieszkaniowej wielorodzinnej
	Tereny zabudowy usługowej
	Tereny rozmieszczenia obiektów handlowych o powierzchni sprzedaży powyżej 2 000 m ²
	Tereny zabudowy usługowej - zdrowia
	Teren domu przedpożrebowego
	Teren cmentarza
	Teren komunikacji - ładowisko dla śmigłowców sanitarnych
	Tereny obsługi komunikacji - parkingi
	Tereny infrastruktury technicznej - energetyka
	Tereny komunikacji - drogi publiczne - ulice główne
	Tereny komunikacji - drogi publiczne - ulice lokalne
	Tereny komunikacji - drogi publiczne - ulice dojazdowe
	Tereny komunikacji - ciągi piesze
	Szpaler zieleni izolacyjnej towarzyszący innej funkcji
	Budynki w ewidencji zabytków
	Strefa ochrony sanitarnej
	Strefy wokół ładowiska sanitarnego
	Obszar lokalizacji parkingu
	Linie wymiarów charakterystycznych odległości

Zespół autorski:
mgr inż. arch. Danuta Wysocka-Stachowiak - projektant
mgr Jacek Koryńska - projektant
mgr inż. arch. Tymon Stachowiak - asystent