
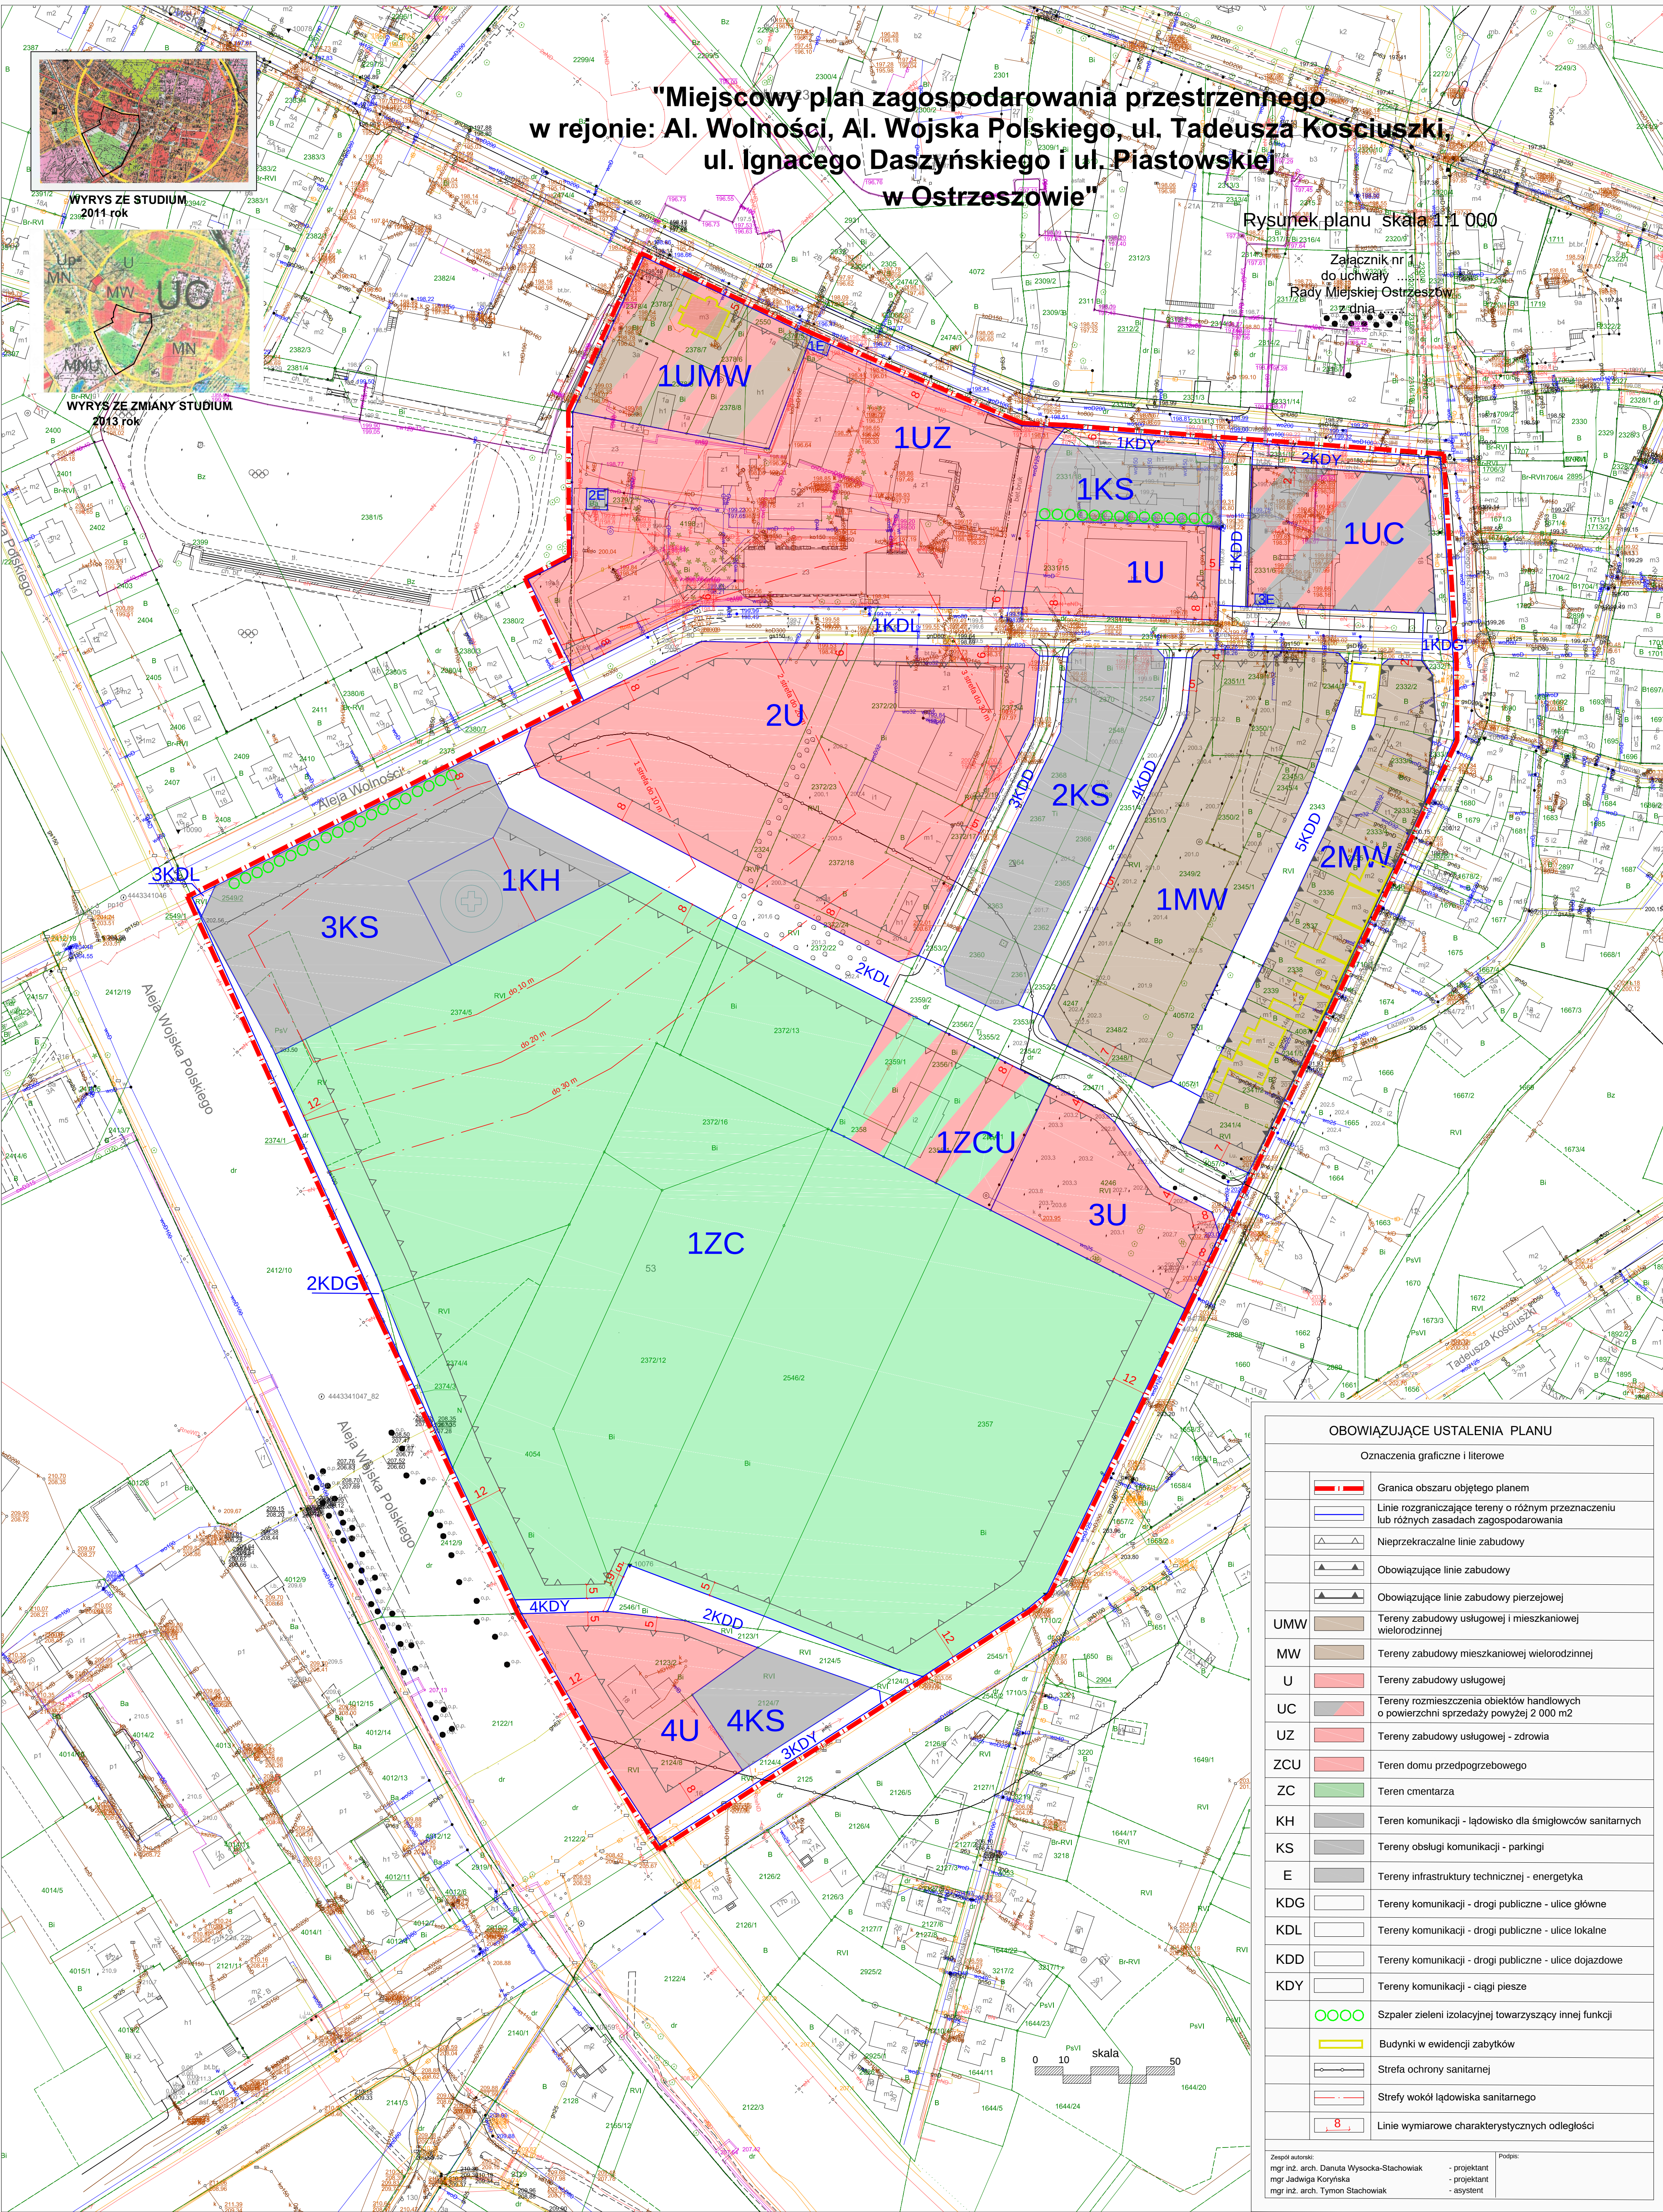
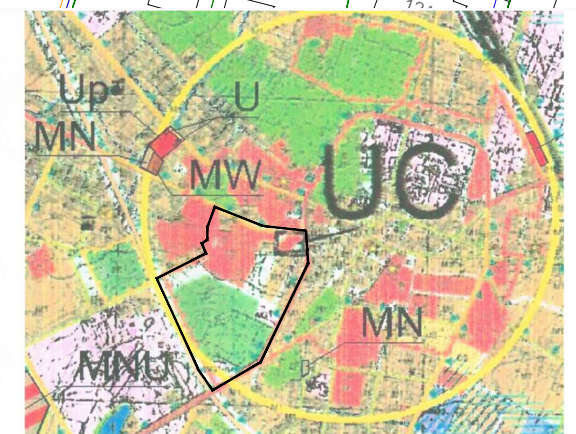


"Miejscowy" plan zagospodarowania przestrzennego
w rejonie: Al. Wolności, Al. Wojska Polskiego, ul. Tadeusza Kościuszki,
ul. Ignacego Daszyńskiego i ul. Piastowskiej
w Ostrzeszowie"

Rysunek planu skala 1:1 000

Załącznik nr 1
do uchwały
Rady Miejskiej Ostrzeszowa
z dnia

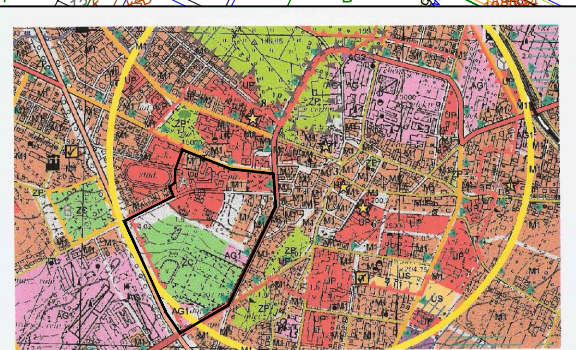

OBOWIAZUJĄCE USTALENIA PLANU

Oznaczenia graficzne i literowe

	Granica obszaru objętego planem
	Linie rozgraniczające tereny o różnym przeznaczeniu lub różnych zasadach zagospodarowania
	Nieprzekraczalne linie zabudowy
	Obowiązujące linie zabudowy
	Obowiązujące linie zabudowy pierzejowej
UMW	Tereny zabudowy usługowej i mieszkaniowej wielorodzinnej
MW	Tereny zabudowy mieszkaniowej wielorodzinnej
U	Tereny zabudowy usługowej
UC	Tereny rozmieszczenia obiektów handlowych o powierzchni sprzedaży powyżej 2 000 m ²
UZ	Tereny zabudowy usługowej - zdrowia
ZCU	Teren domu przedpożrebowego
ZC	Teren cmentarza
KH	Teren komunikacji - ładowisko dla śmigłowców sanitarnych
KS	Tereny obsługi komunikacji - parkingi
E	Tereny infrastruktury technicznej - energetyka
KDG	Tereny komunikacji - drogi publiczne - ulice główne
KDL	Tereny komunikacji - drogi publiczne - ulice lokalne
KDD	Tereny komunikacji - drogi publiczne - ulice dojazdowe
KDY	Tereny komunikacji - ciągi piesze
	Szpaler zieleni izolacyjnej towarzyszący innej funkcji
	Budynki w ewidencji zabytków
	Strefa ochrony sanitarnej
	Strefy wokół ładowiska sanitarnego
	Linie wymiarowe charakterystycznych odległości

Zespół autorów:
mgr inż. arch. Danuta Wysocka-Stachowiak - projektant
mgr Jolanta Koryńska - projektant
mgr inż. arch. Tymon Stachowiak - asystent

Podpis: