



PRZEKRÓJ A-A

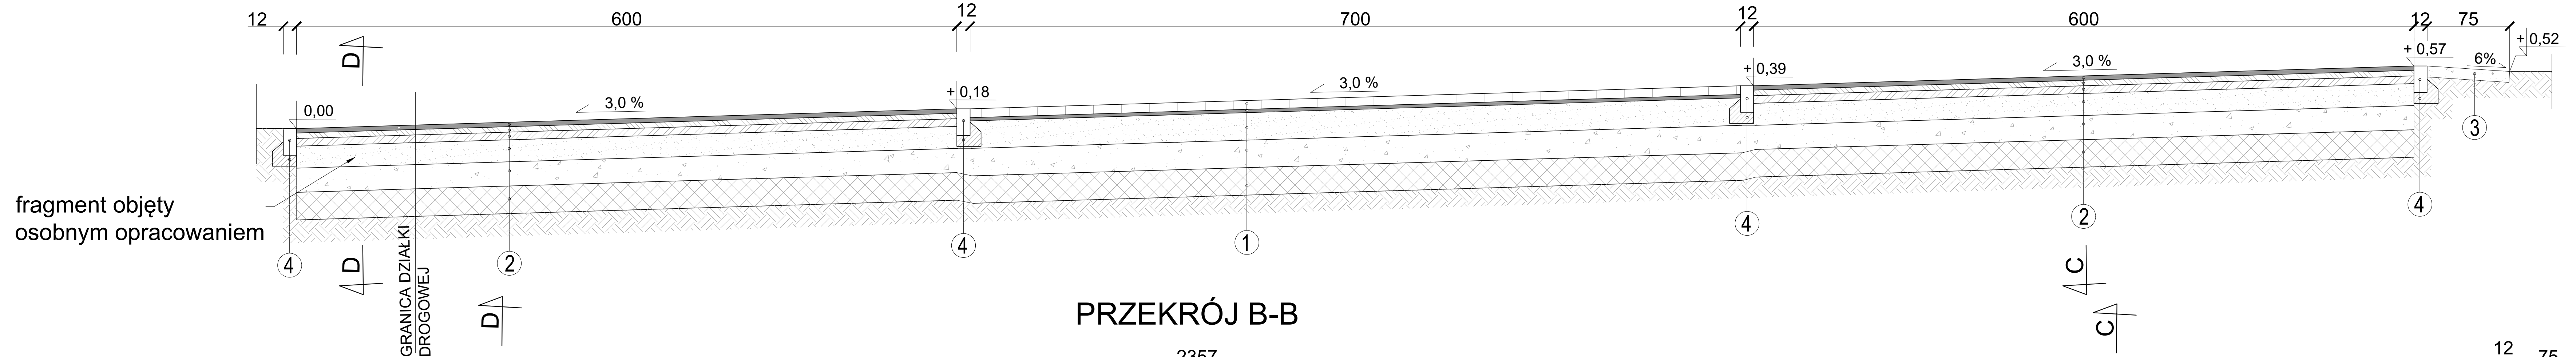

PRZEKRÓJ B-B

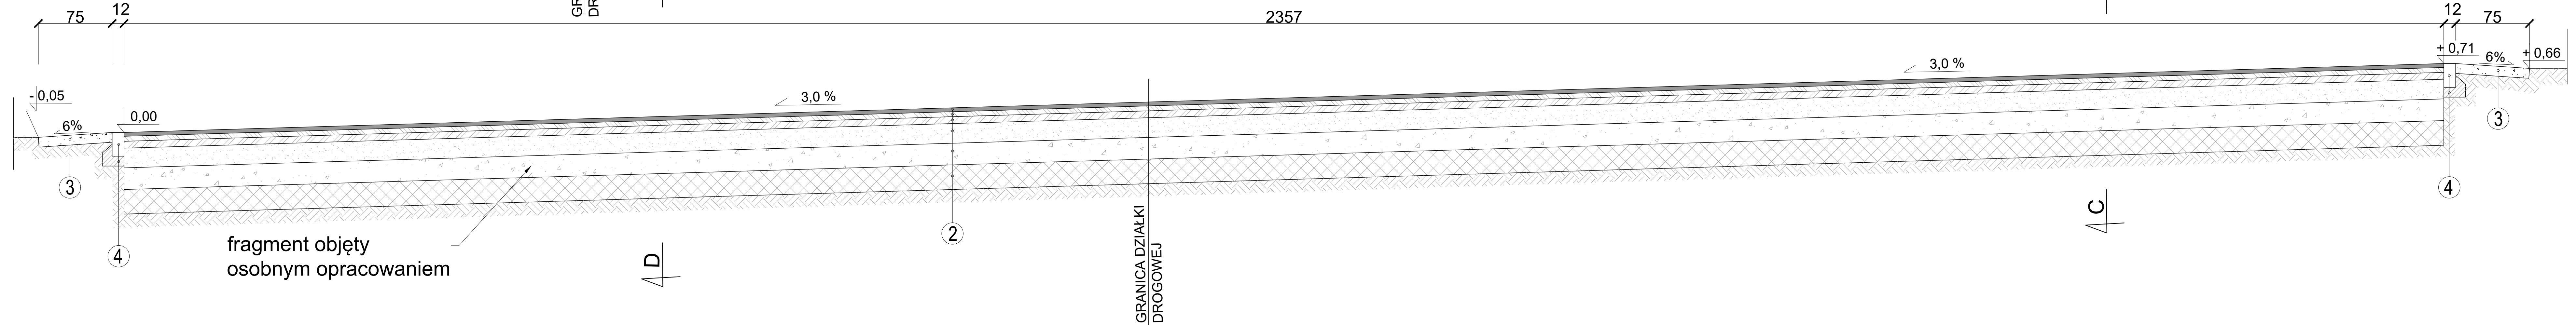

1

KOSTKA BETONOWA SZARA, GR. 8 CM
PODSYPKA CEMENTOWO - PIASKOWA 1:4, GR. 3 CM
PODBUDOWA Z KRUSZYWA ŁAMANEGO STABILIZOWANEGO
MECHANICZNIE 0/31,5 MM O CIĄGŁYM UZIARNIENIU GR. 25 CM
WARSTWA MROZOCHRONNA Z MIESZANKI ZWIĄZANEJ CEMENTEM
C1,5/2≤4,0 MPA, GR. 22 CM
WARSTWA ULEPSZONEGO PODŁOŻA Z GRUNTU
STABILIZOWANEGO CEMENTEM C0,4/0,5≤2,0 MPA, GR. 25 CM

2

WARSTWA ŚCIERALNA AC11S 50/70, GR. 4 CM
WARSTWA WIĄŻĄCA AC16W 50/70, GR. 5 CM
PODBUDOWA AC16P 50/70, GR. 7 CM
PODBUDOWA Z KRUSZYWA ŁAMANEGO STABILIZOWANEGO
MECHANICZNIE 0/31,5, GR. 20 CM
WARSTWA MROZOCHRONNA Z MIESZANKI ZWIĄZANEJ
CEMENTEM C1,5/2≤4,0 MPA, GR. 22 CM
WARSTWA ULEPSZONEGO PODŁOŻA Z GRUNTU
STABILIZOWANEGO CEMENTEM C0,4/0,5≤2,0 MPA, GR. 25 CM

3

POBOCZE Z KRUSZYWA ŁAMANEGO GR. 10 CM
GRUNT ZASYPOWY G1 O WSK. ZAG. IS=0,98

4

OPORNIK BETONOWY 12X25 CM
ŁAWA BETONOWA GR. 10 CM Z BETONU C12/15
Z OPOREM GR. 10 CM

5

KRAWĘŻNIK BETONOWY NAJAZDOWY 15X22 CM
ŁAWA BETONOWA GR. 10 CM Z BETONU C12/15
Z OPOREM GR. 10 CM

NOVA-PROJECT SP. Z O.O. ul. Parkowa 25/70B 51-616 WROCŁAW		INWESTOR Miasto i Gmina Ostrzeszów ul. Zamkowa 31 63-500 Ostrzeszów	
PRZEBUDOWA UL. STREFOWEJ		Stadium:	PB
Tytuł projektu: Nazwa i adres obiektu budowlanego: UL. STREFOWA (DROGA GMINNA) DZ. NR EW. 468/4, 469 OBREŚ ROJÓW		Branża:	DROGOWA
PRZEKROJE KONSTRUKCYJNE		Kod archiwalny	478
Nazwa rys.: Funkcja Projektant		Imię i nazwisko dr inż. Maciej Wdowiak	Spełniać i nr uprawnień 5207/98/0 konst. bud. bez ograniczeń
		Data:	wrzesień 2021
		Skala:	1:25
		Nr rys.:	3.1