


- 2
- WARSTWA ŚCIERALNA AC11S 50/70, GR. 4 CM
 - WARSTWA WIAŻĄCA AC16W 50/70, GR. 5 CM
 - PODBUDOWA AC16P 50/70, GR. 7 CM
 - PODBUDOWA Z KRUSZYWA ŁAMANEGO STABILIZOWANEGO MECHANICZNIE 0/31,5, GR. 20 CM
 - WARSTWA MROZOCHRONNA Z MIESZANKI ZWIĄZANEJ CEMENTEM C1,5/2≤4,0 MPA, GR. 22 CM
 - WARSTWA ULEPSZONEGO PODŁOŻA Z GRUNTU STABILIZOWANEGO CEMENTEM C0,4/0,5≤2,0 MPA, GR. 25 CM

- 4
- OPORNIK BETONOWY 12X25 CM
 - ŁAWA BETONOWA GR. 10 CM Z BETONU C12/15 Z OPOREM GR. 10 CM

- 5
- KRAWEŹNIK BETONOWY NAJAZDOWY 15X22 CM
 - ŁAWA BETONOWA GR. 10 CM Z BETONU C12/15 Z OPOREM GR. 10 CM

- 3
- POBOCZE Z KRUSZYWA ŁAMANEGO GR. 10 CM
 - GRUNT ZASYPOWY G1 O WSK. ZAG. IS=0,98

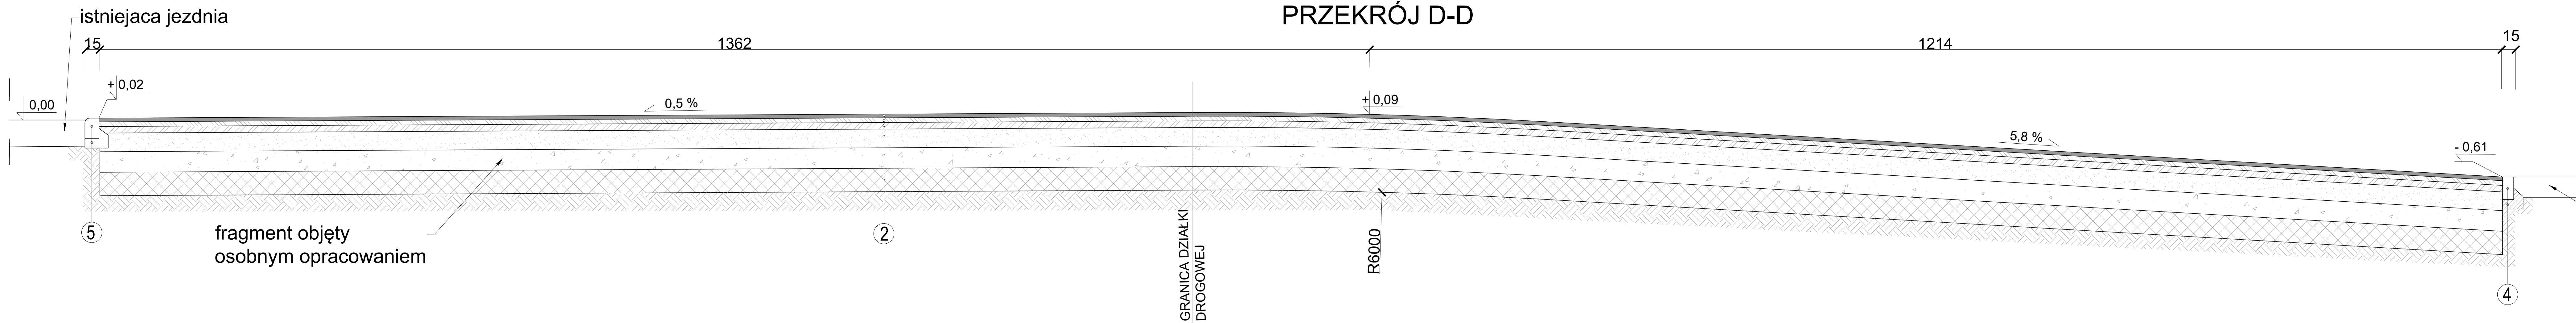

NOVA-PROJECT SP. Z O.O. ul. Parkowa 25/70B 51-616 WROCLAW		INWESTOR Miasto i Gmina Ostrzeszów ul. Zamkowa 31 63-500 Ostrzeszów	
PRZEBUDOWA UL. STREFOWEJ		Stadium: PB	
Nazwa i adres obiektu budowlanego: UL. STREFOWA (DROGA GMINNA) DZ. NR EW. 468/4, 469 OBRĘB ROJÓW		Branża: DROGOWA	
Nazwa rys.: PRZEKROJE KONSTRUKCYJNE		Kod archiwalny: 478	
Funkcja: Projektant: dr inż. Maciej Wdowiak		Data: wrzesień 2021	
Imię i nazwisko: dr inż. Maciej Wdowiak		Skala: 1:25	
Specjalność i w uprawnień: 5207/59/0 kons.-bud. bez ograniczeń		Podpis:	
Nr rys.: 3.2			